

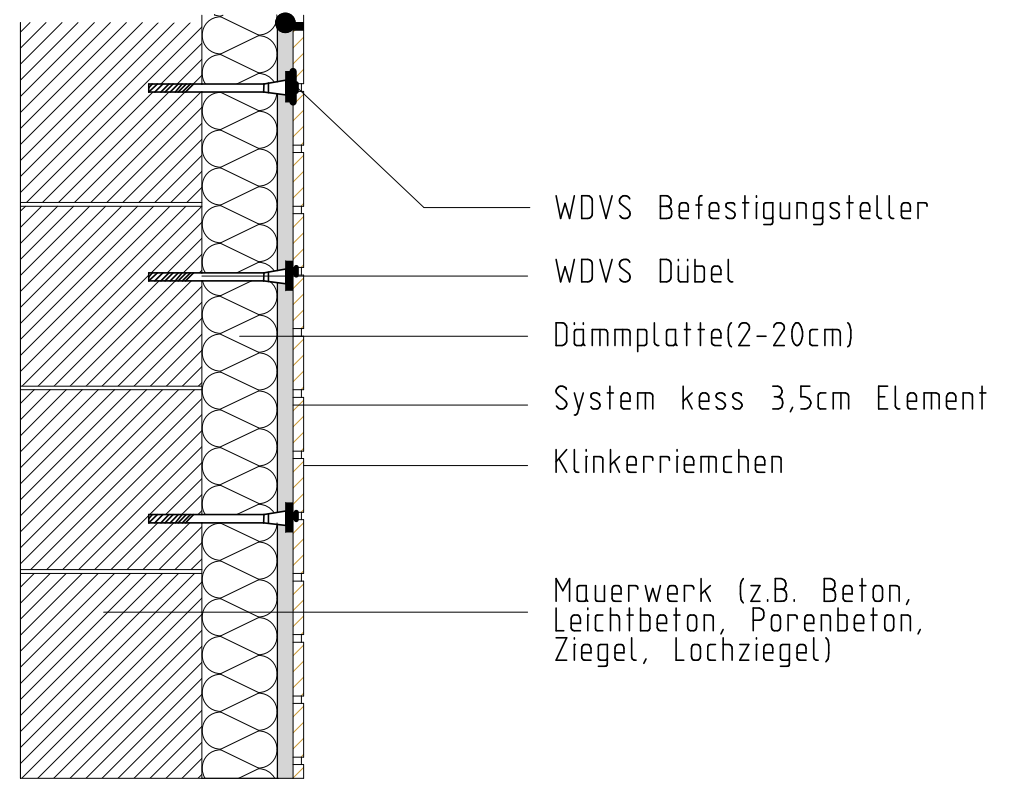
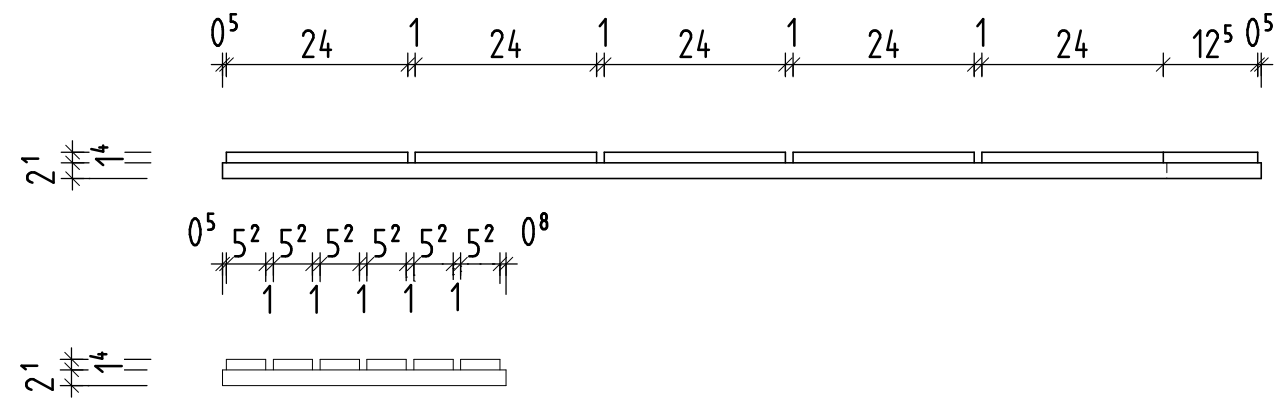
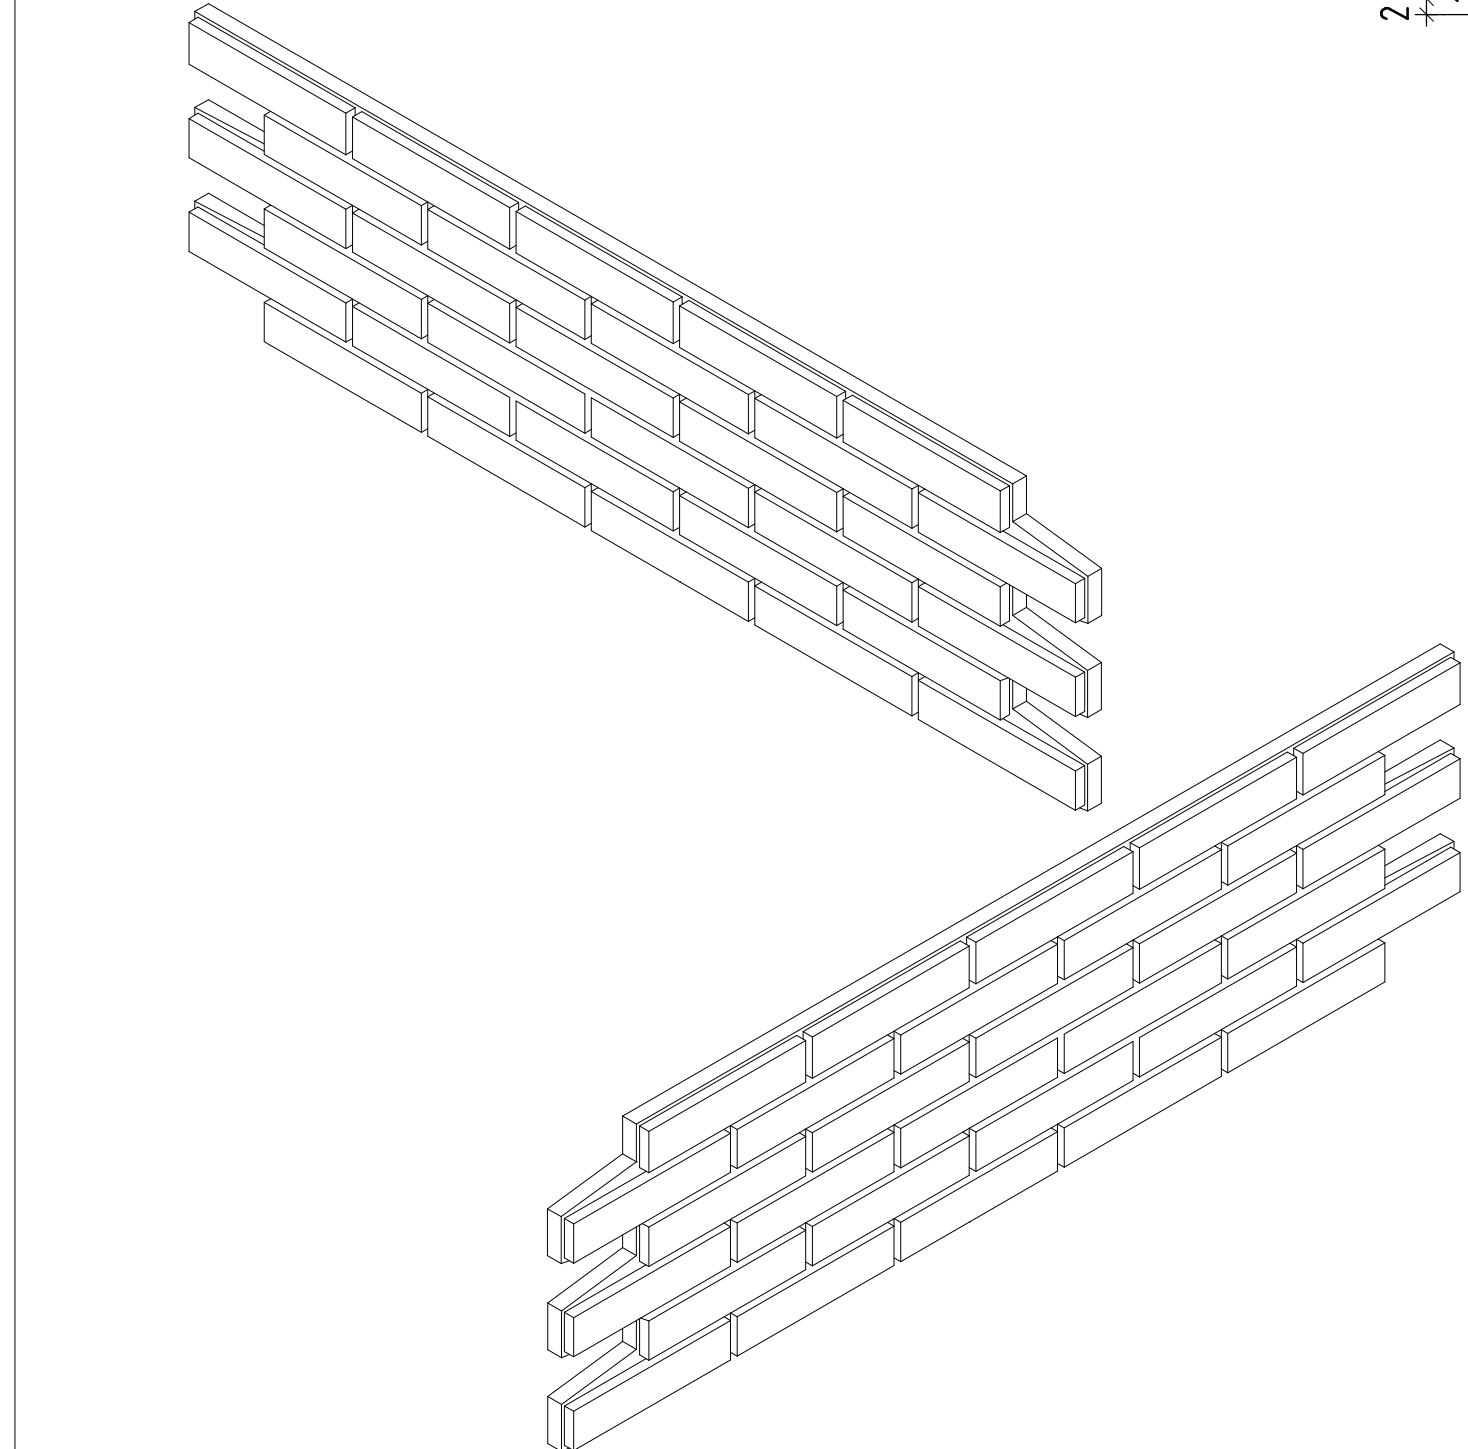
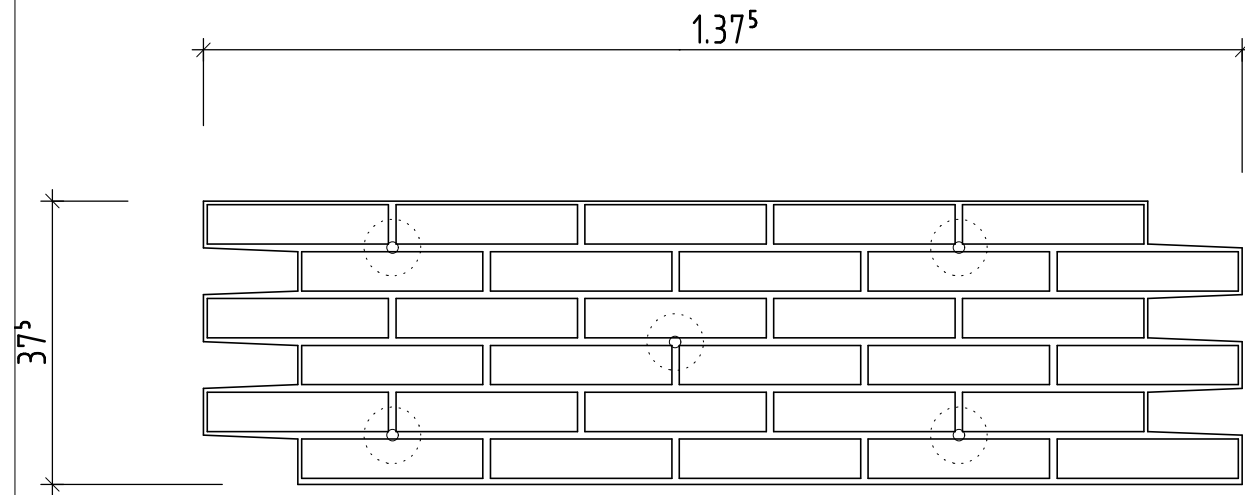
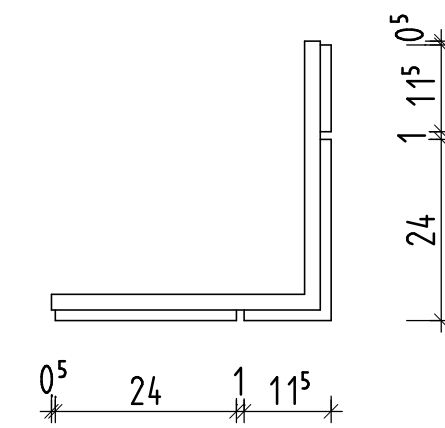
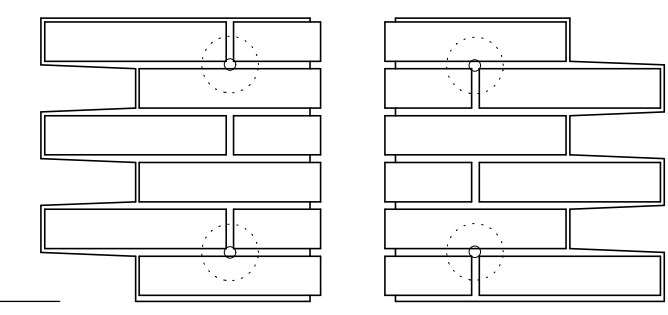
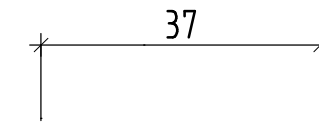
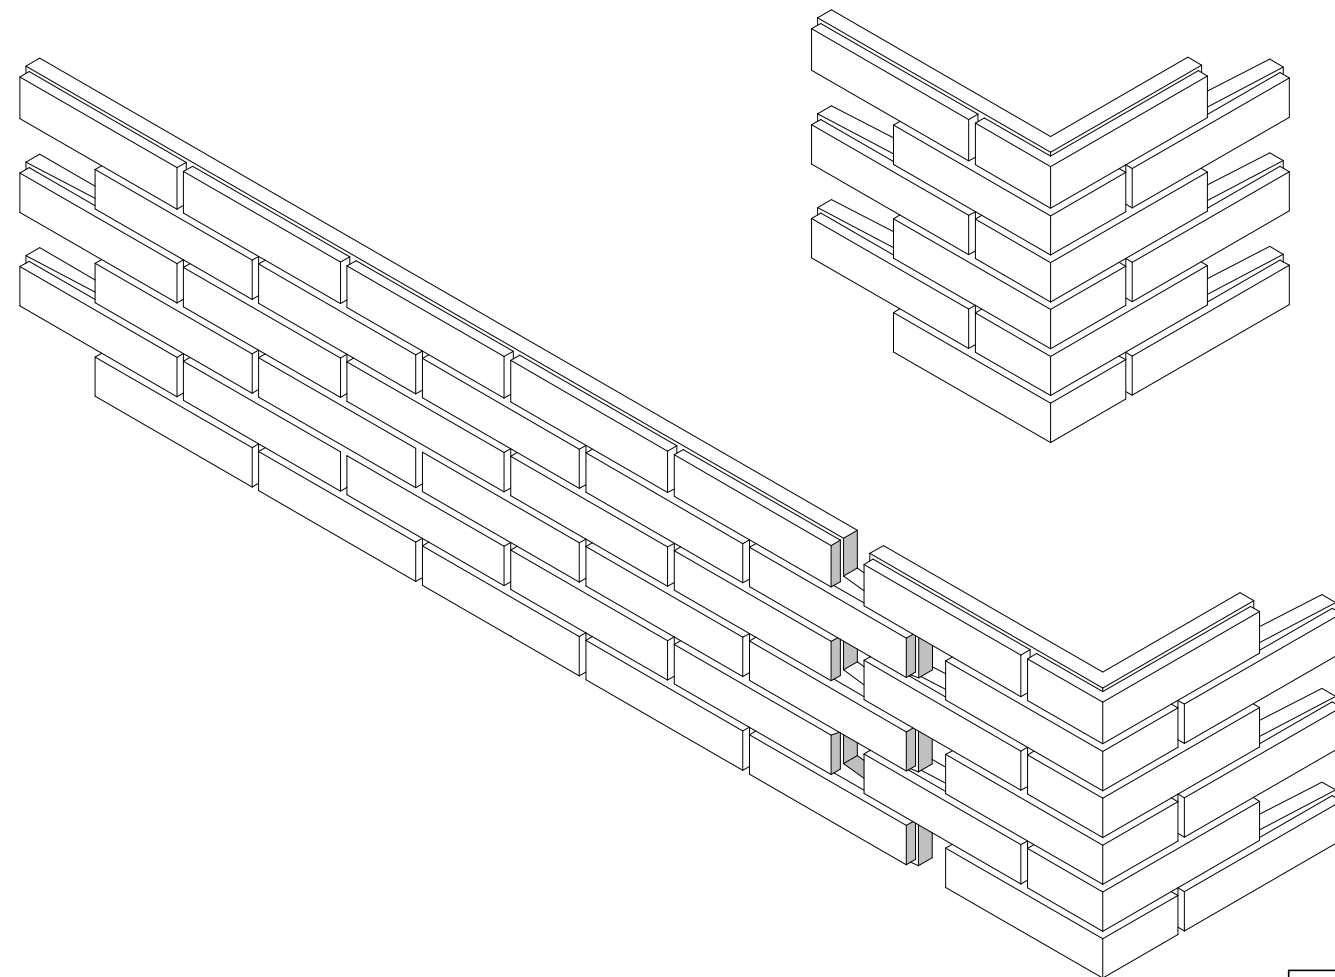
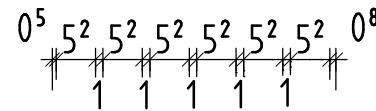



ETICS/WDVS SYSTEM KESS DF(240x52)

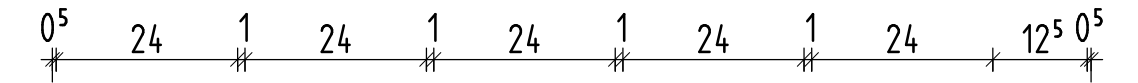




kess Isolierklinker GmbH Im Wiesengrund 15 31707 Bad Eilsen Telefon: 05722/981590 www.kess-klinker.de	Gezeichnet	Datum	Name	
	Geprüft	15.08.2020	Hildermann	
	Planinhalt:	15.08.2020	Kuhlmann	
ETICS / WDVS System kess				

ETICS/WDVS SYSTEM KESS DF(240x52)

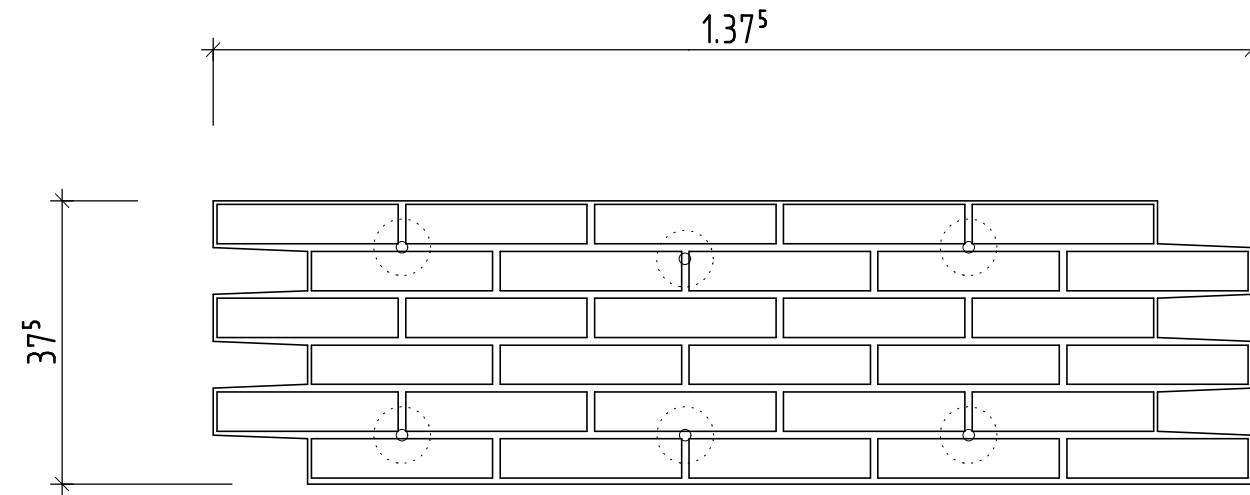

kess Isolierklinker GmbH Im Wiesengrund 15 31707 Bad Eilsen Telefon: 05722/981590 www.kess-klinker.de	Gezeichnet	Datum	Name	
	Geprüft	18.08.2020	Hildermann	
	Geprüft	18.08.2020	Kuhlmann	
Planinhalt:		Plattenformate System kess		

ETICS/WDVS SYSTEM KESS DF(240x52)

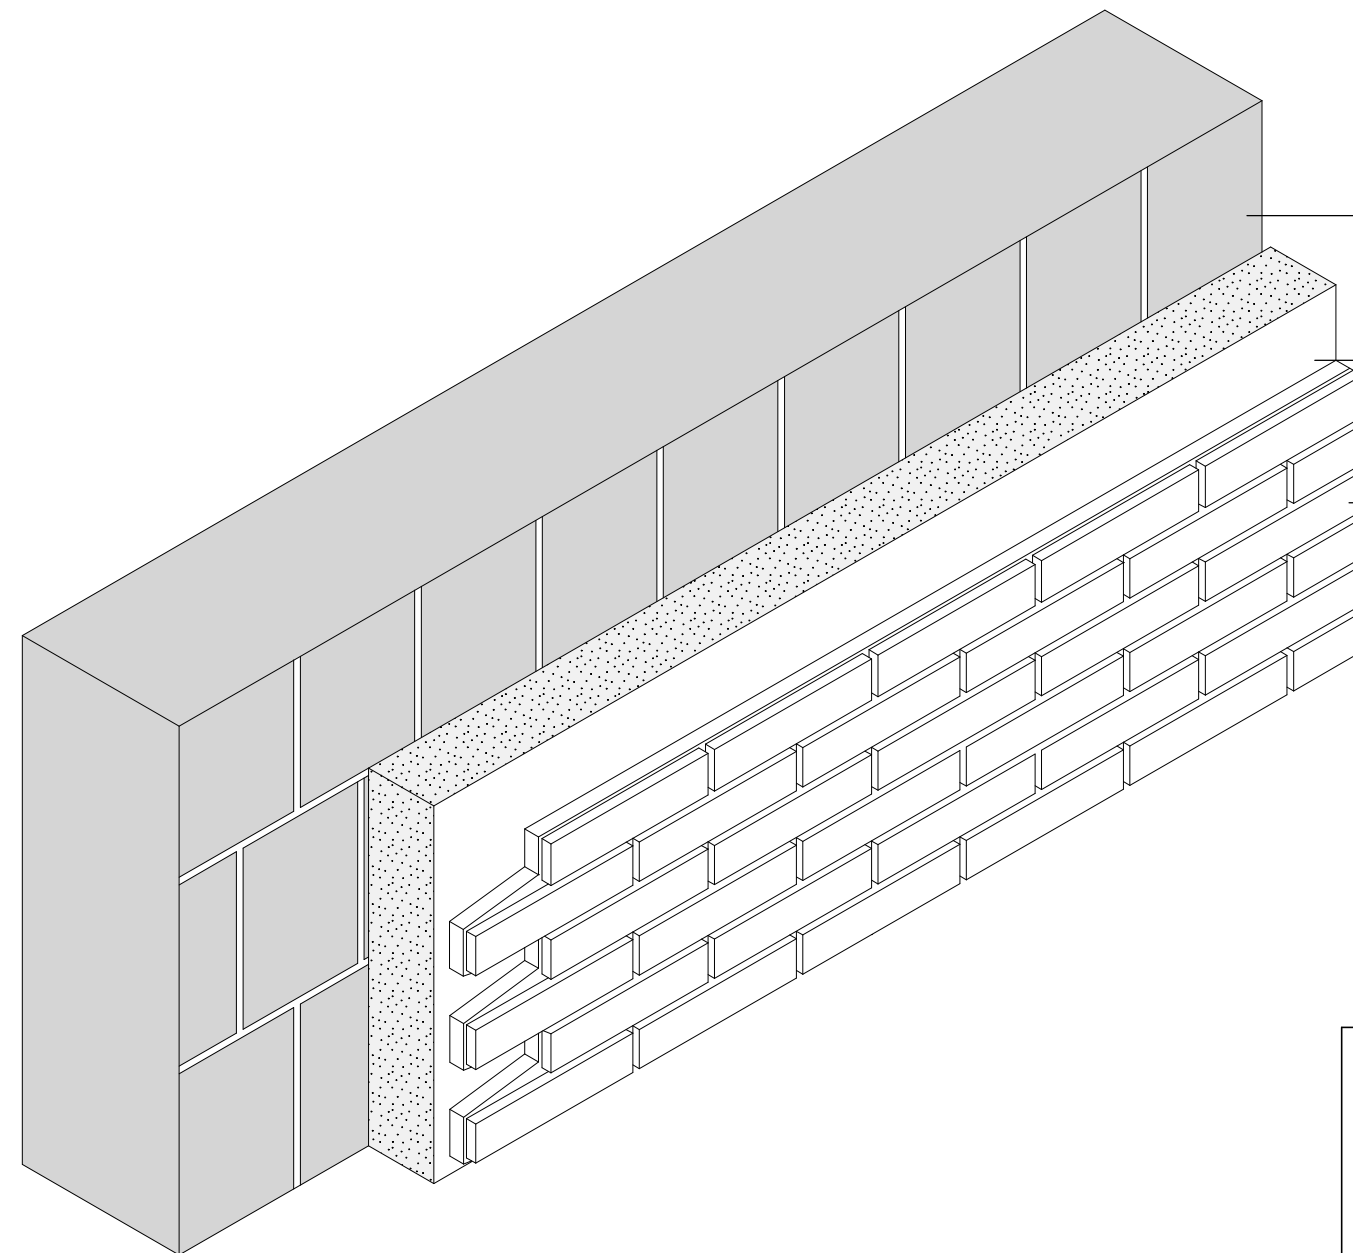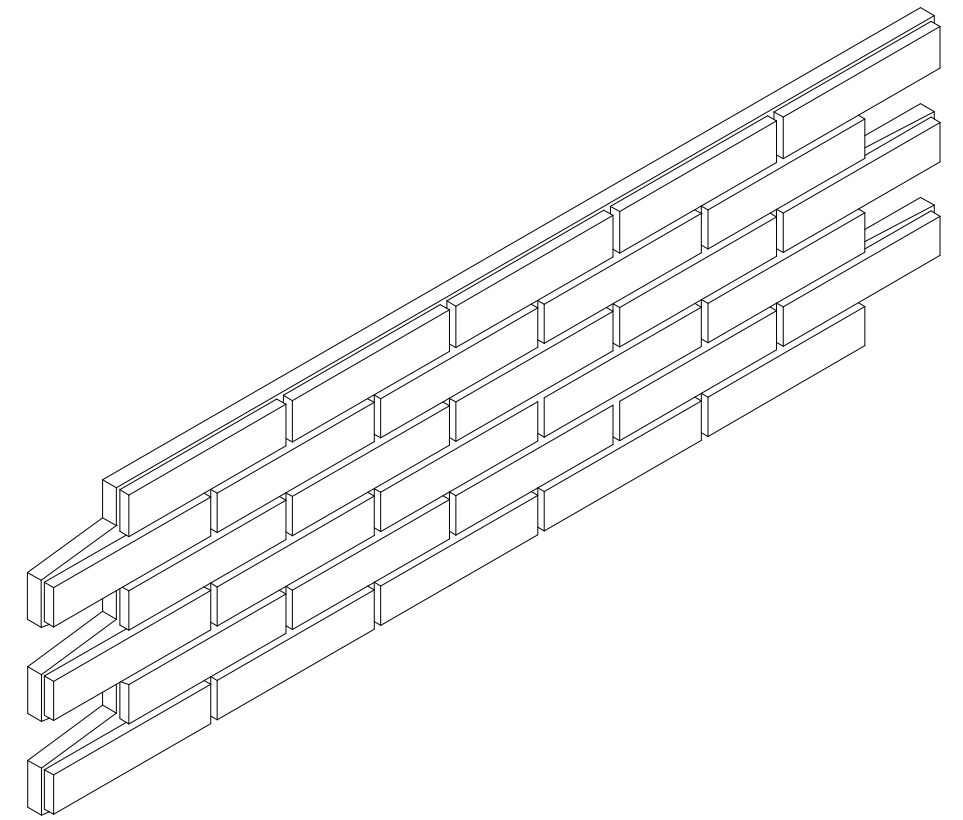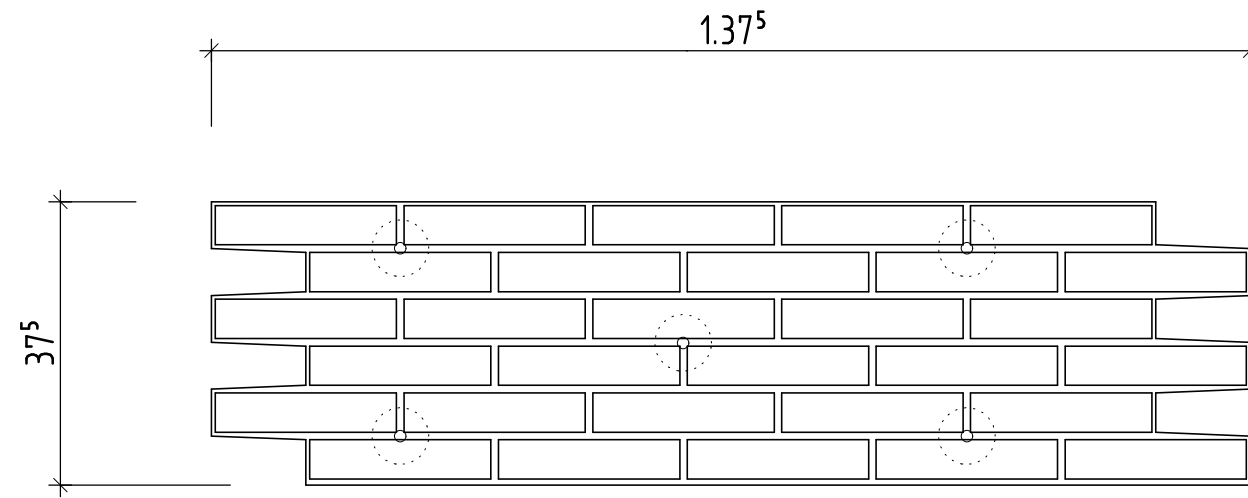


Mauerwerk

Dämmplatte


ETICS/WDVS **SYSTEM KESS** Element

kess Isolierklinker GmbH Im Wiesengrund 15 31707 Bad Eilsen Telefon: 05722/981590 www.kess-klinker.de		Datum	Name	
	Gezeichnet	15.08.2020	Hildermann	
	Geprüft	15.08.2020	Kuhlmann	
Planinhalt:		ETICS / WDVS System kess		


ETICS/WDVS SYSTEM KESS DF (370x370) HAUSECKE HE1

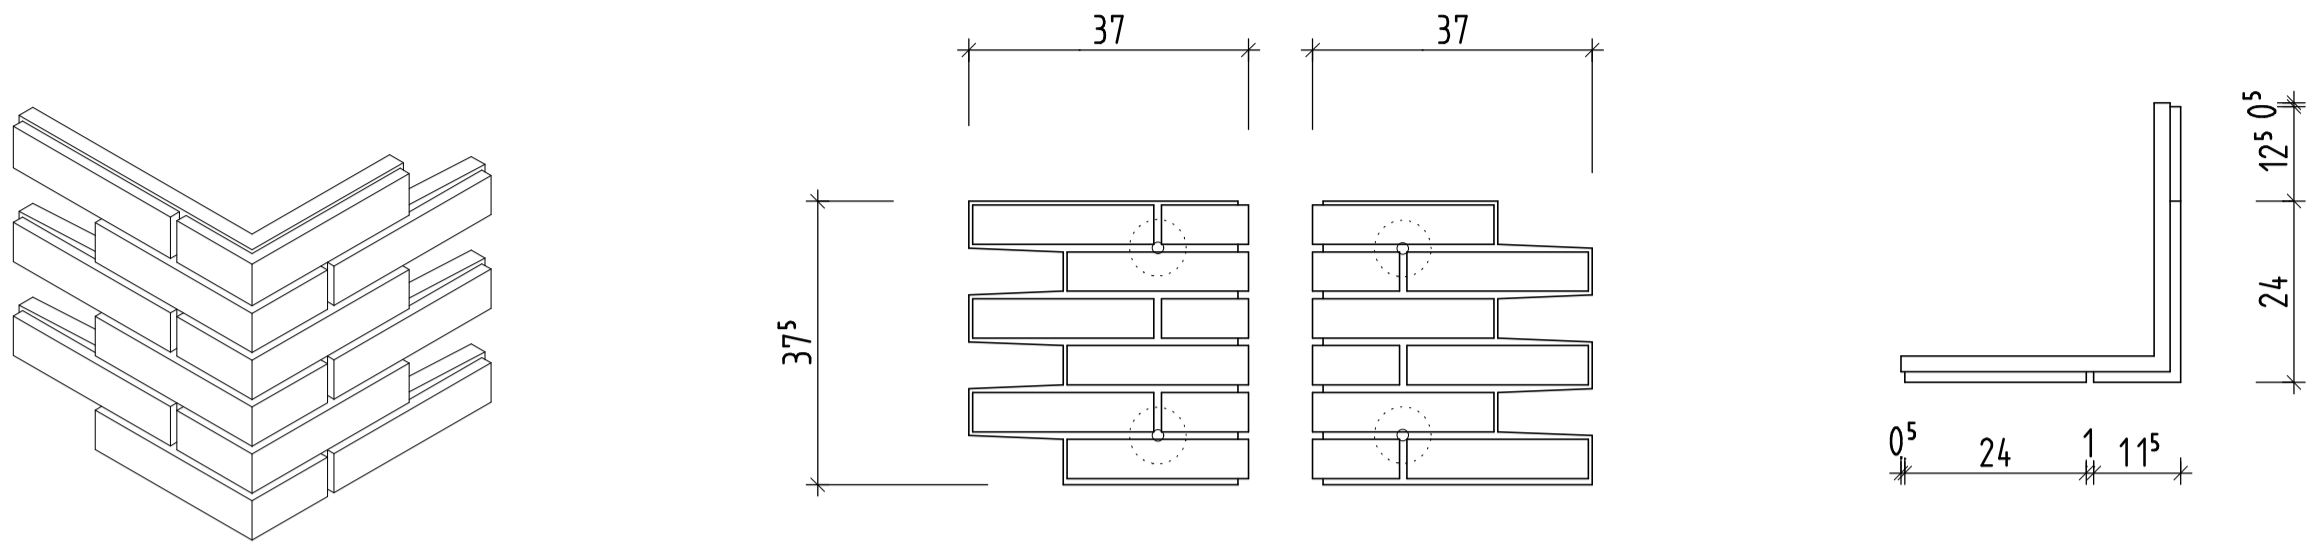

ETICS/WDVS SYSTEM KESS DF (370x495) HAUSECKE HE2

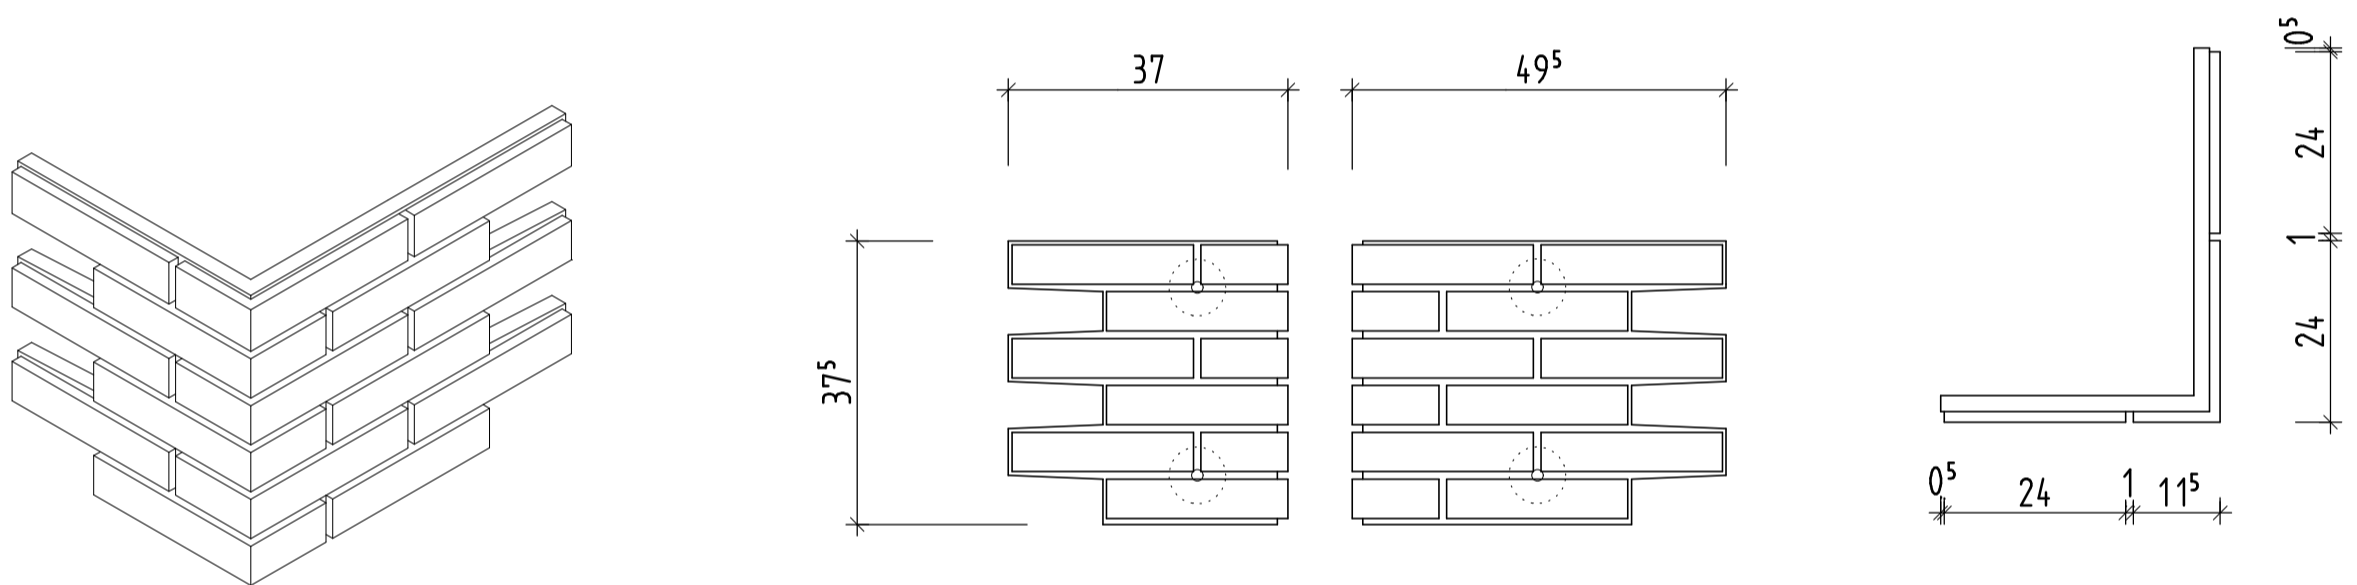


ETICS/WDVS SYSTEM KESS DF (495x495) HAUSECKE HE3

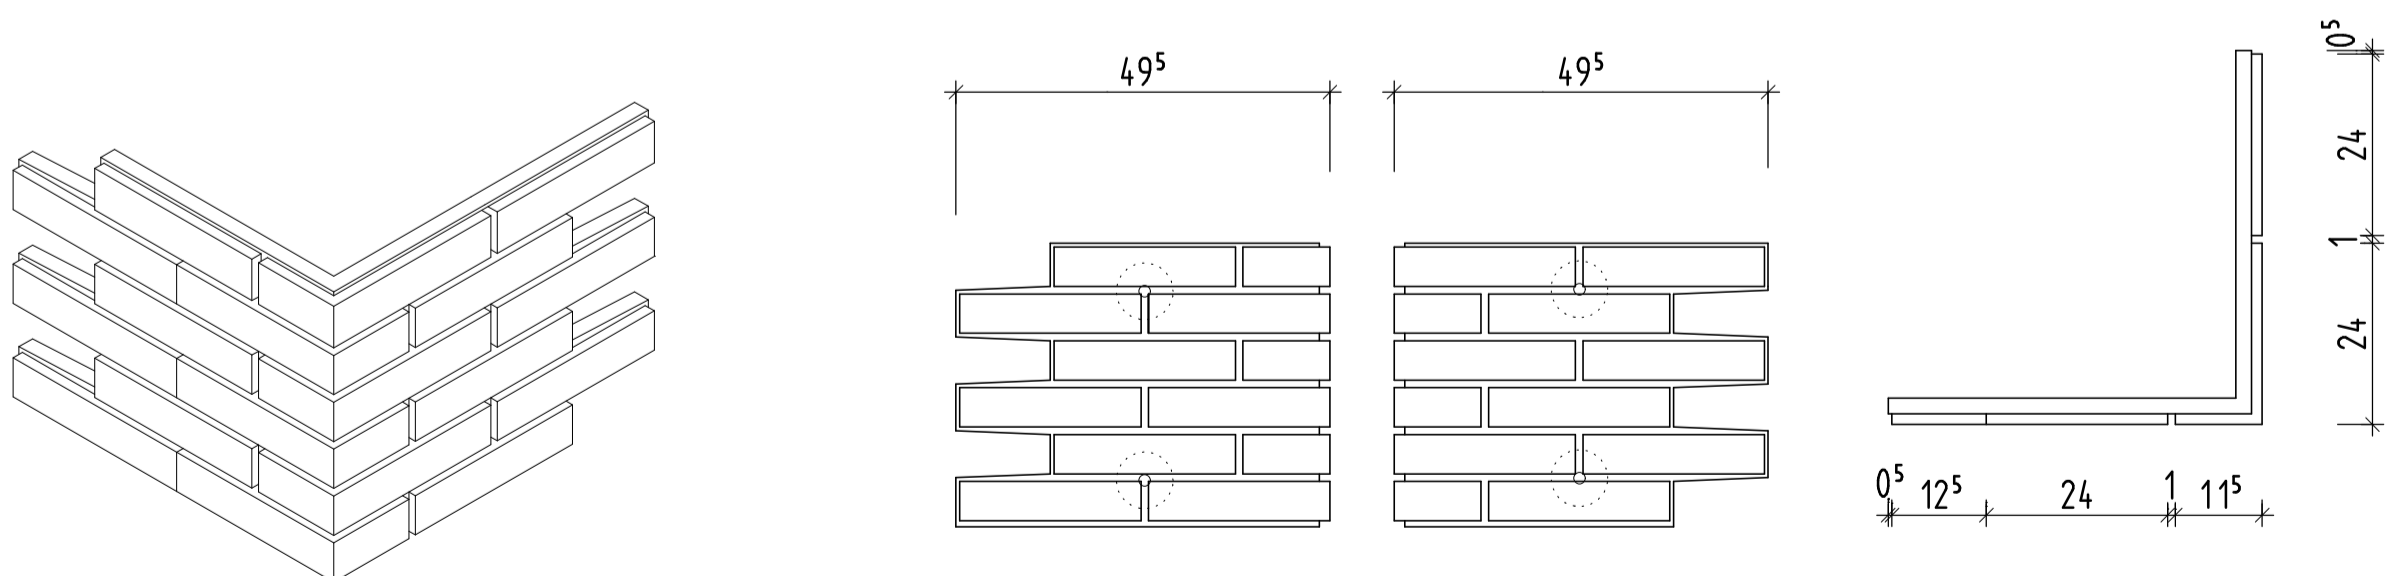


<p>kess Isolierklinker GmbH Im Wiesengrund 15 31707 Bad Eilsen Telefon: 05722/981590 www.kess-klinker.de</p>		Datum	Name
	Gezeichnet	15.08.2020	Hildermann
	Geprüft	15.08.2020	Kuhlmann
	Planinhalt:		
<p>ETICS / WDVS System kess</p>			




ETICS/WDVS **SYSTEM KESS** DF (370x49mm) FENSTERECKE FE1

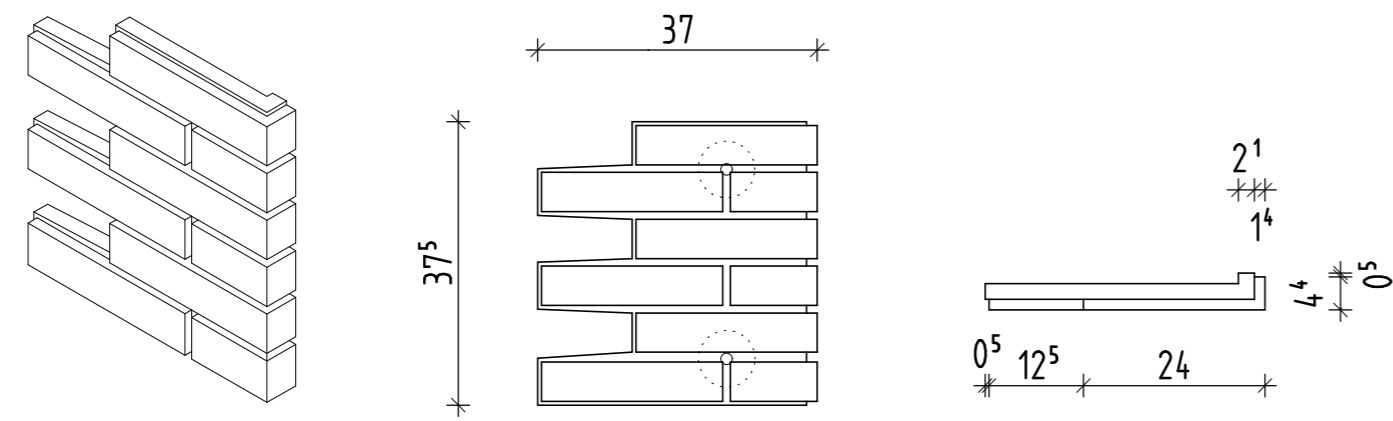


ETICS/WDVS **SYSTEM KESS** DF (370x120mm) FENSTERECKE FE2

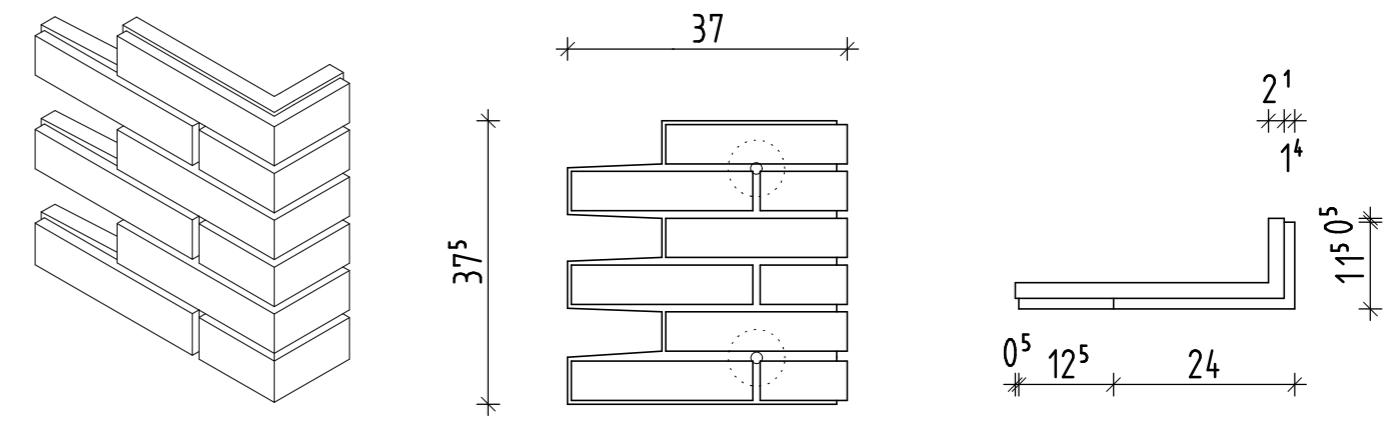


ETICS/WDVS **SYSTEM KESS** DF (370x240mm) FENSTERECKE FE3

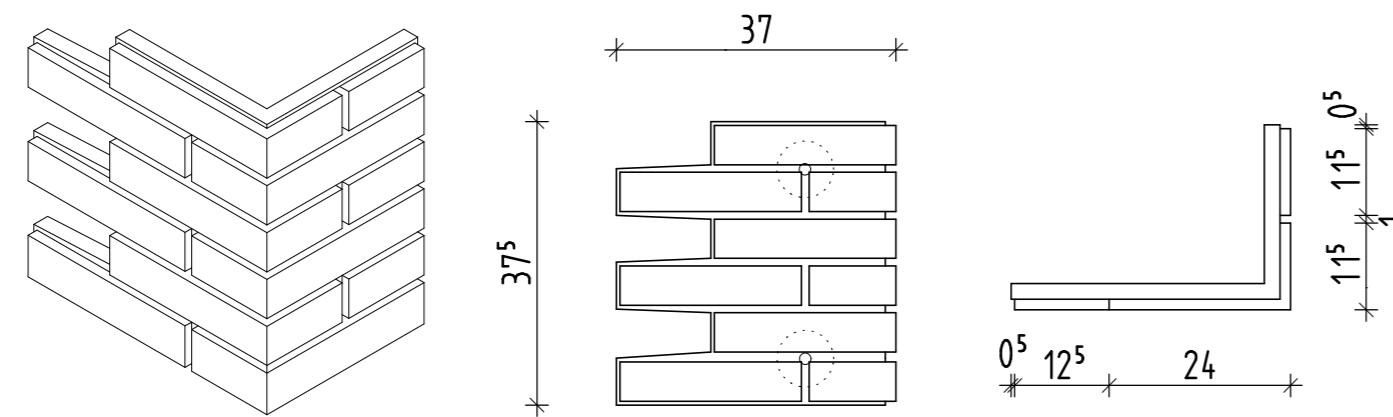

ETICS/WDVS **SYSTEM KESS** DF (370x360mm) HAUSFENSTERECKE FE4

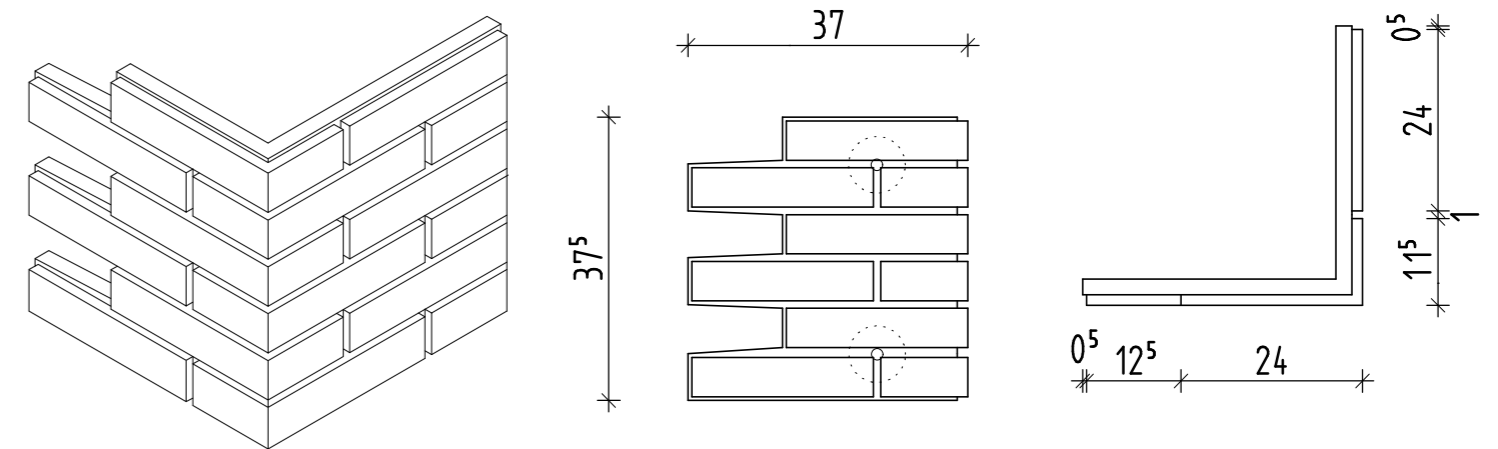


ETICS/WDVS **SYSTEM KESS** DF (370x495mm) HAUSFENSTERECKE FE5

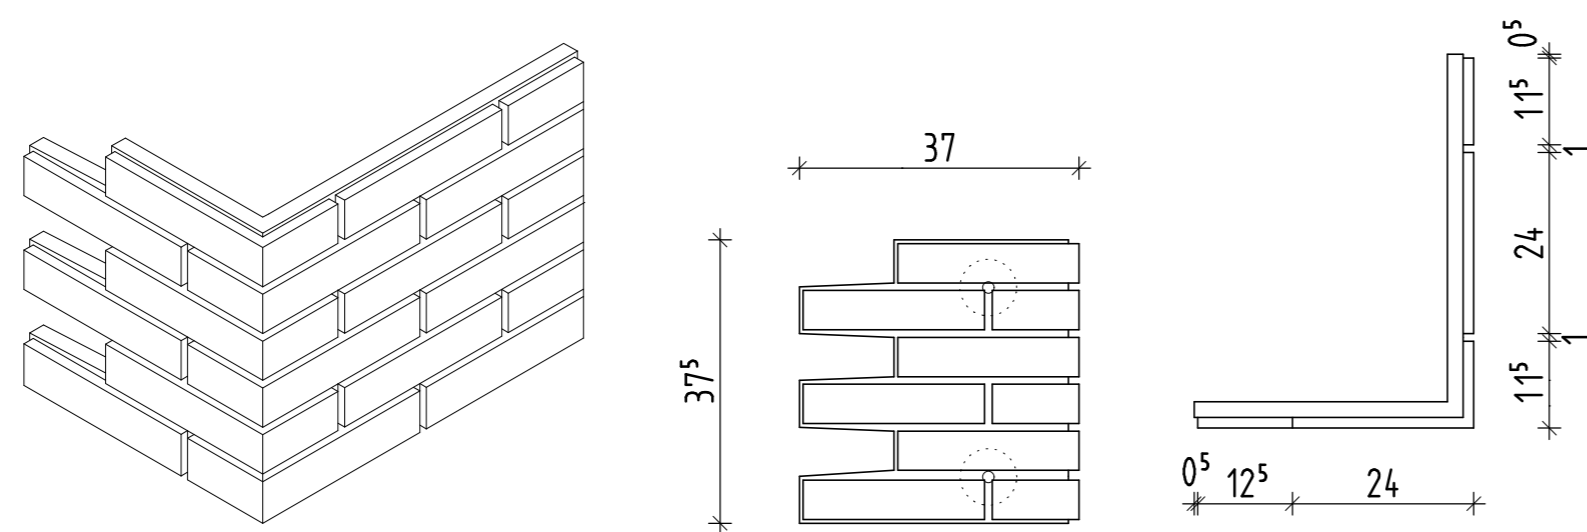


<p>kess Isolierklinker GmbH Im Wiesengrund 15 31707 Bad Eilsen Telefon: 05722/981590 www.kess-klinker.de</p>		Datum	Name	
	Gezeichnet	15.08.2020	Hildermann	
	Geprüft	15.08.2020	Kuhlmann	
Planinhalt:		ETICS / WDVS System kess		


ETICS/WDVS **SYSTEM KESS** DF (240x49mm) STURZECKE ST1

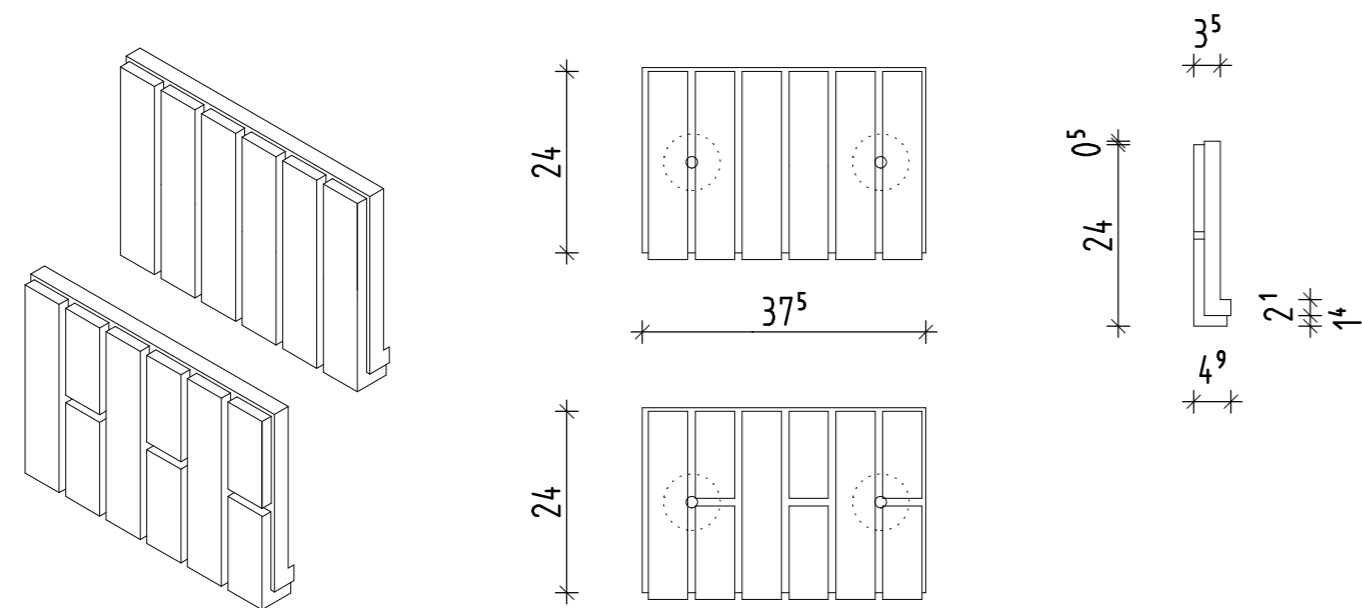


ETICS/WDVS **SYSTEM KESS** DF (240x120mm) STURZECKE ST2

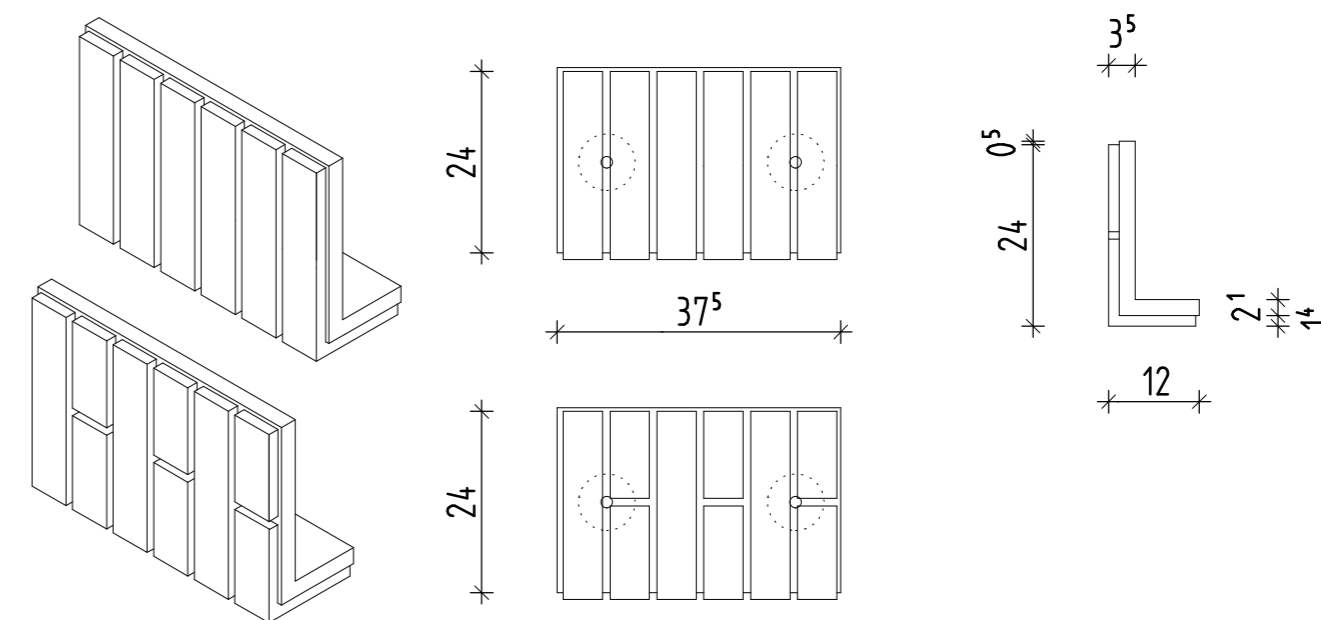


ETICS/WDVS **SYSTEM KESS** DF (240x245mm) STURZECKE ST3

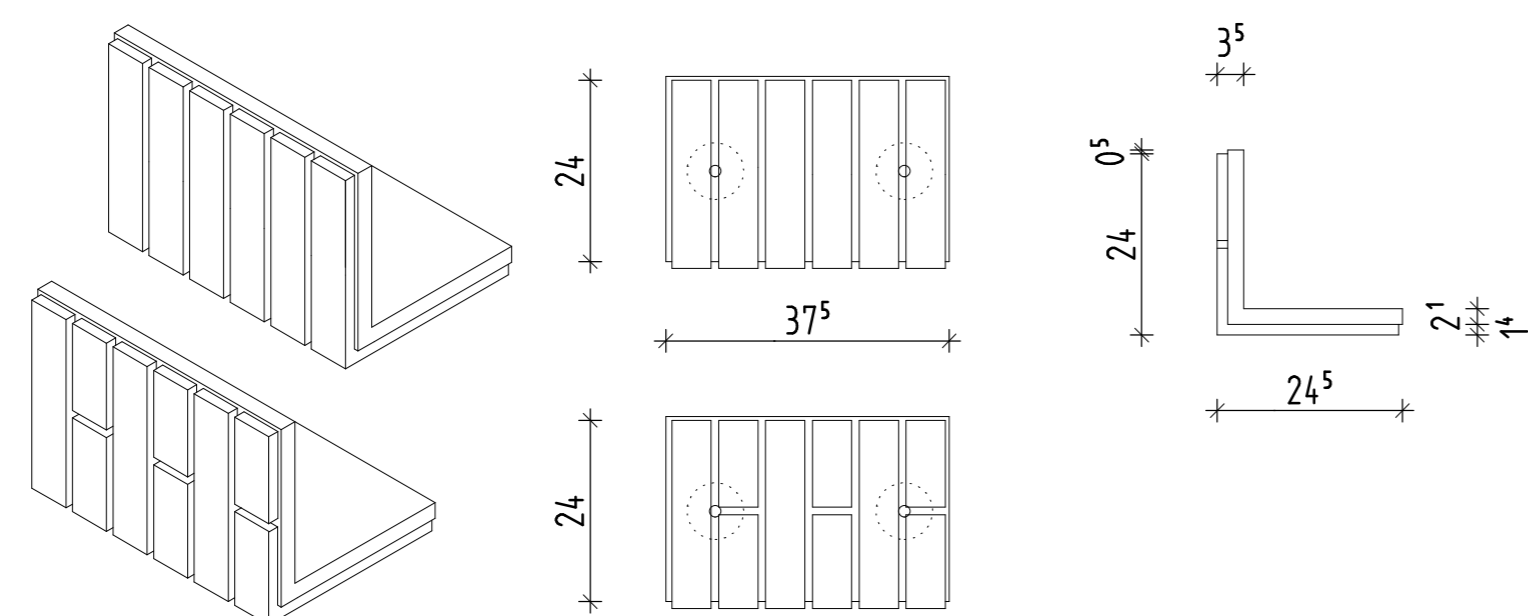

ETICS/WDVS **SYSTEM KESS** DF (240x370mm) STURZECKE ST4

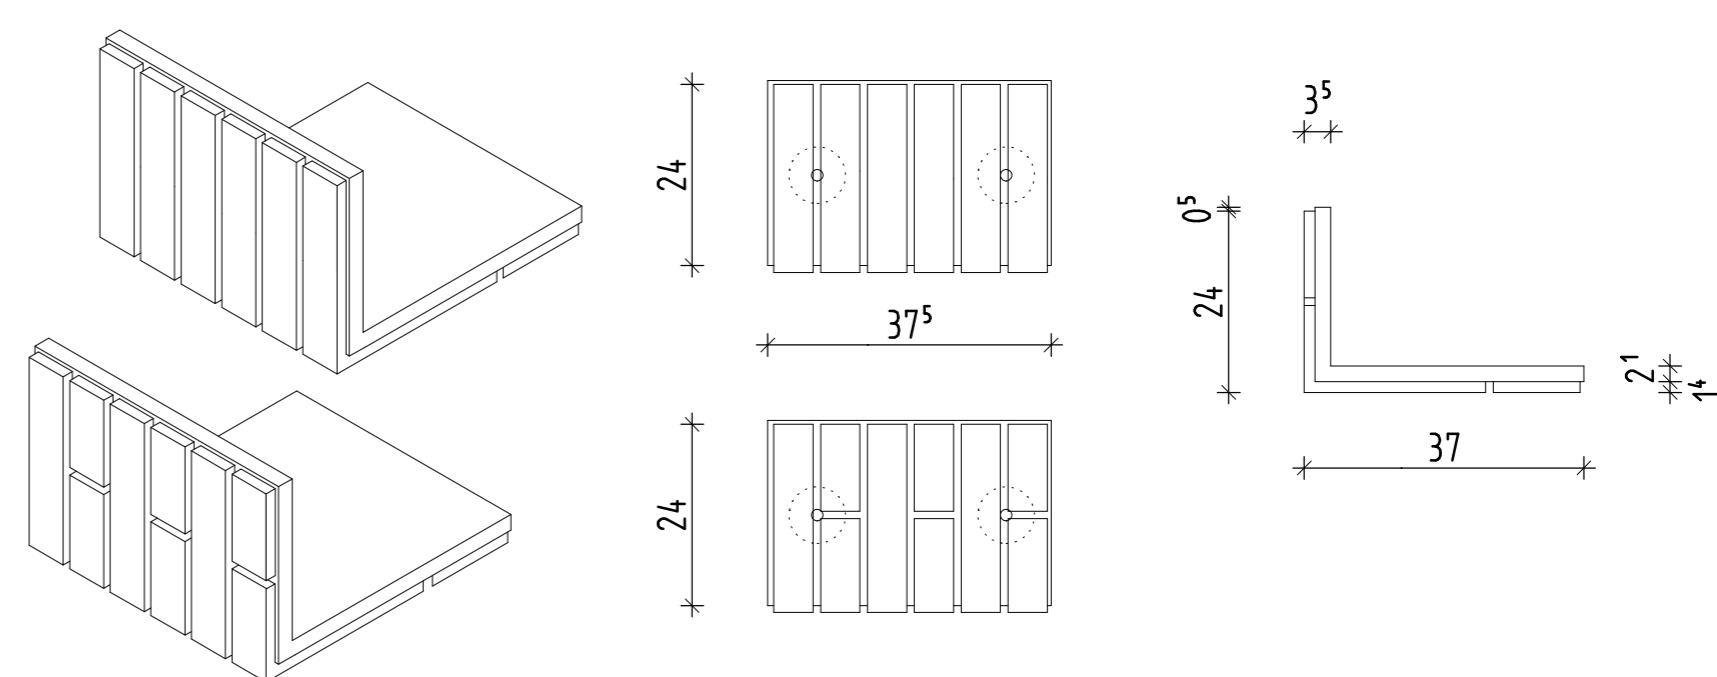

ETICS/WDVS **SYSTEM KESS** DF (240x495mm) STURZECKE ST5

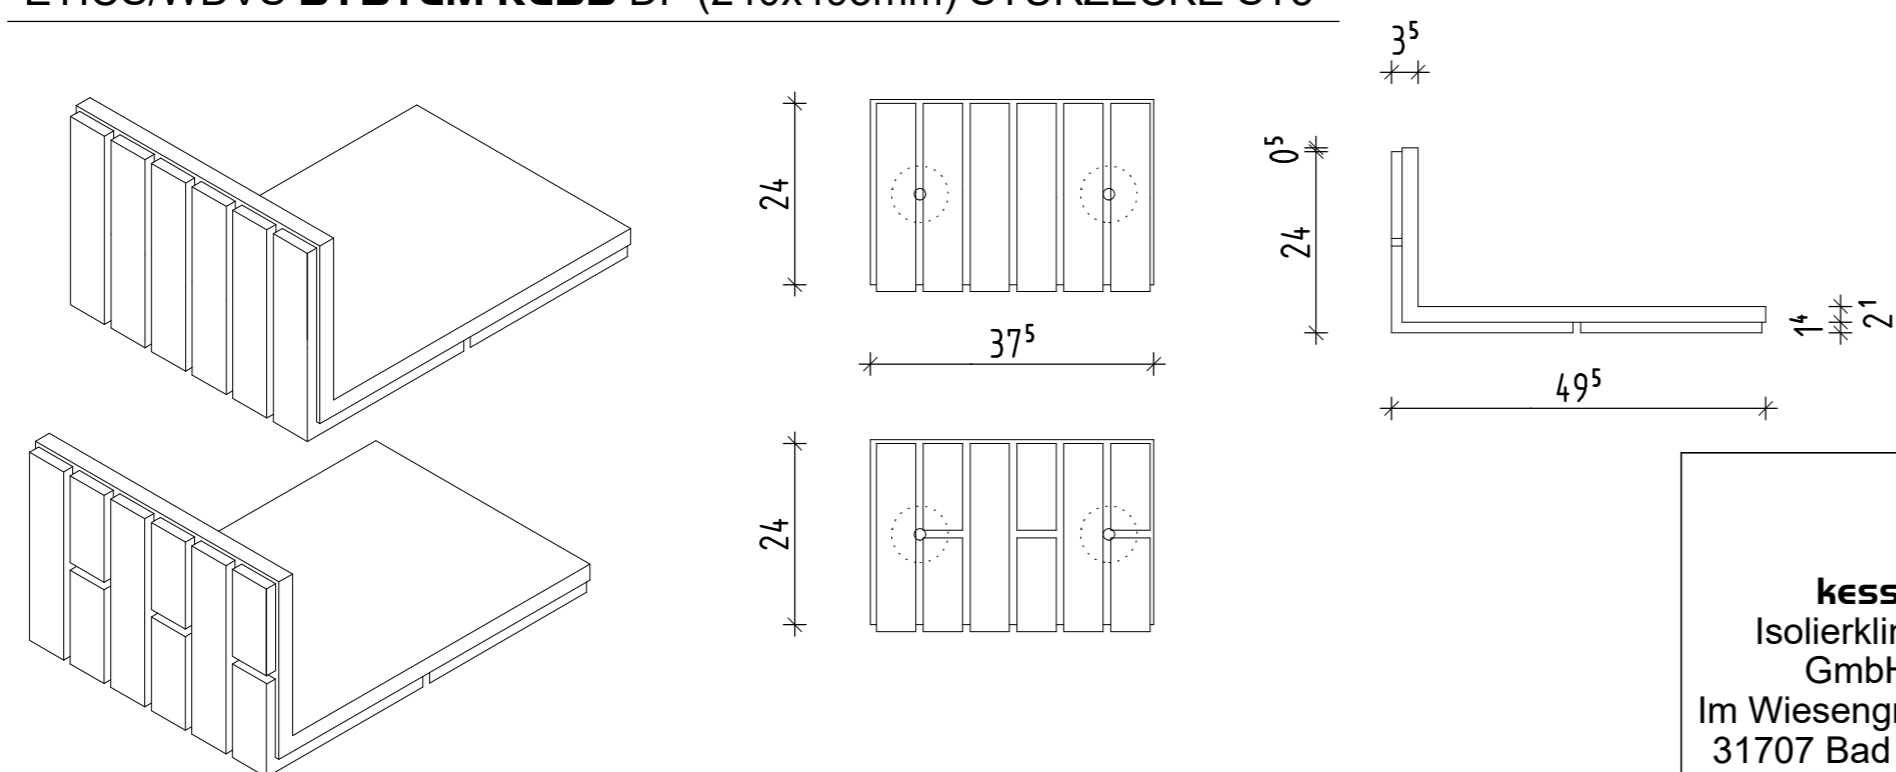


kess
 Isolierklinker
 GmbH
 Im Wiesengrund 15
 31707 Bad Eilsen
 Telefon:
 05722/981590
 www.kess-klinker.de

	Datum	Name
Gezeichnet	16.08.2020	Hildermann
Geprüft	16.08.2020	Kuhlmann


Planinhalt:
ETICS / WDVS System kess




ETICS/WDVS **SYSTEM KESS** DF (370x49mm) STURZECKE ST6

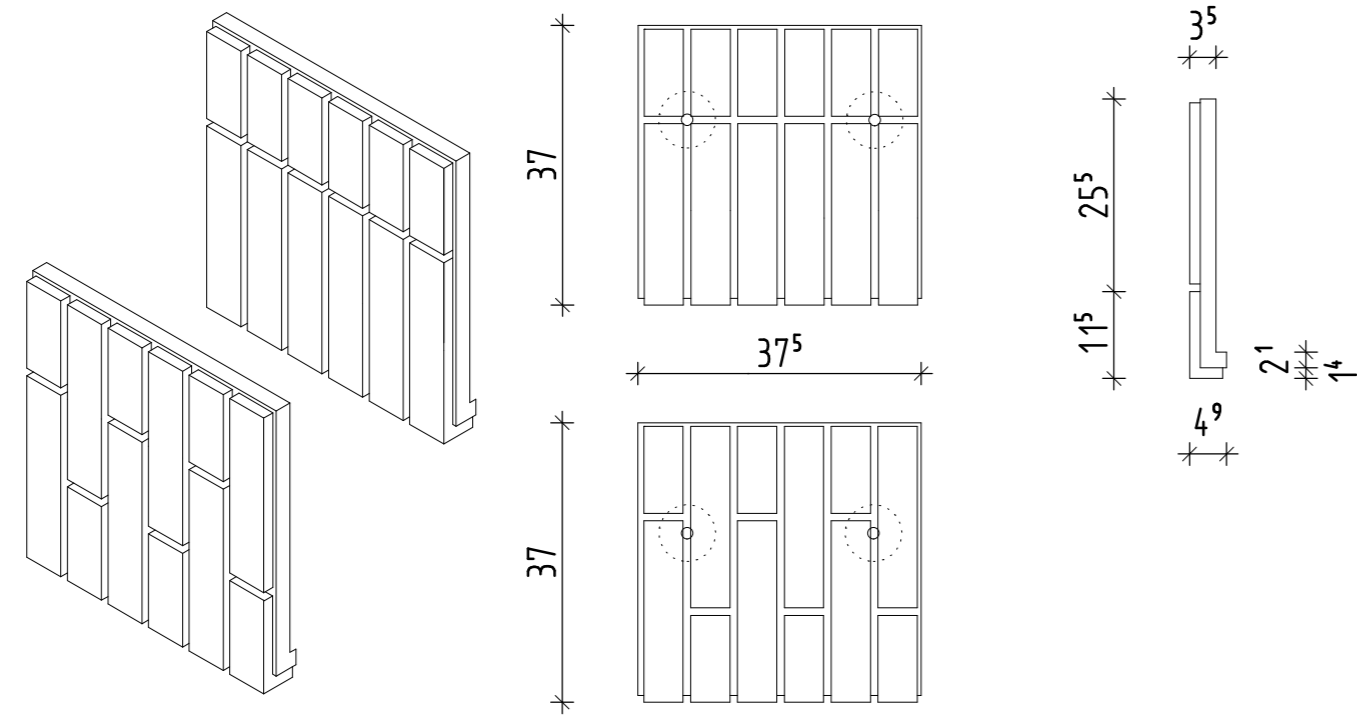


ETICS/WDVS **SYSTEM KESS** DF (370x120mm) STURZECKE ST7

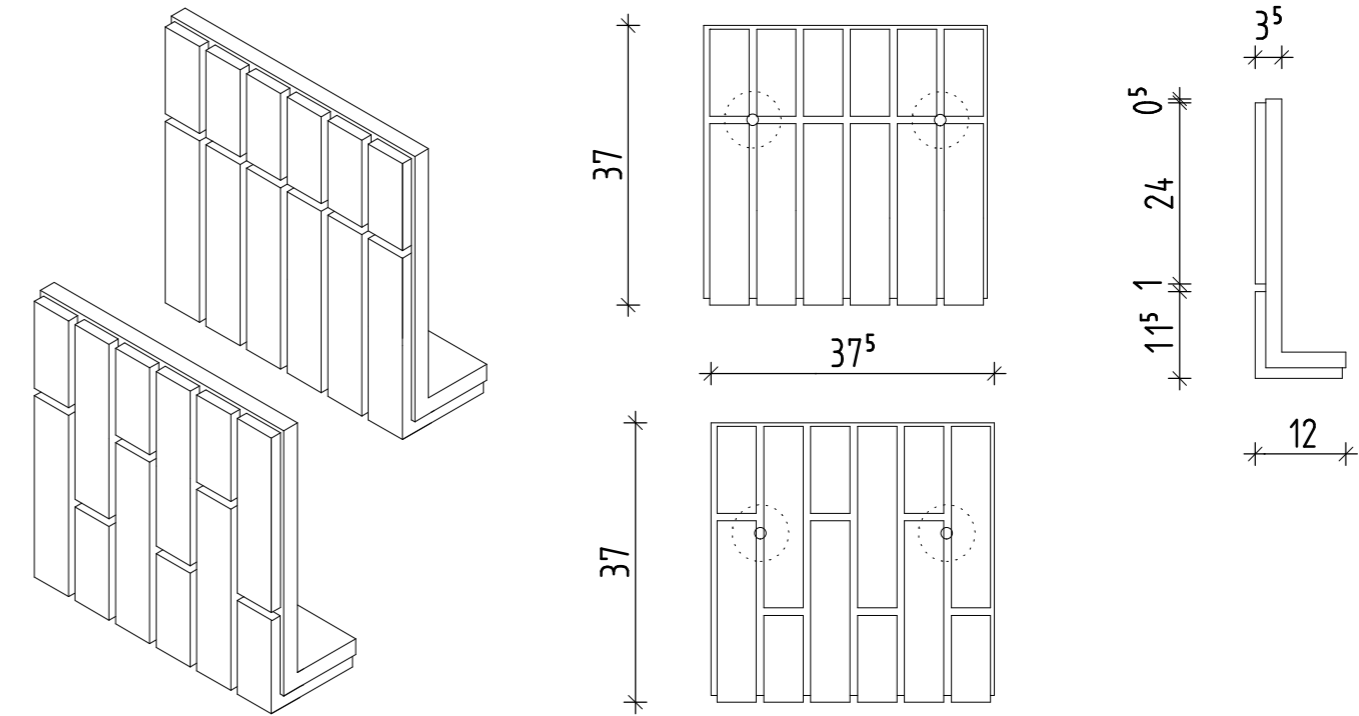


ETICS/WDVS **SYSTEM KESS** DF (370x245mm) STURZECKE ST8

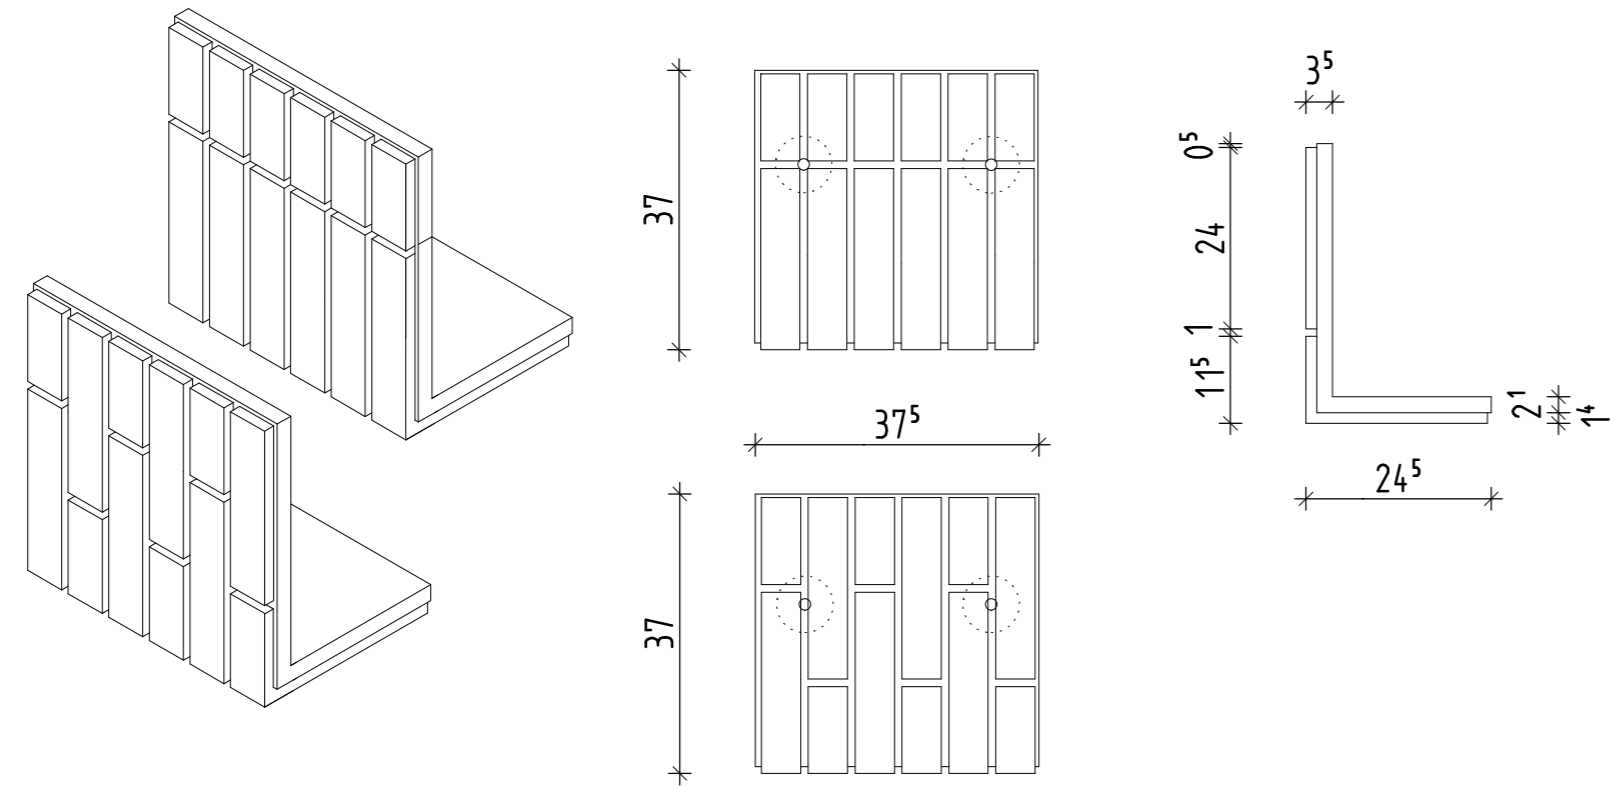

ETICS/WDVS **SYSTEM KESS** DF (370x370mm) STURZECKE ST9

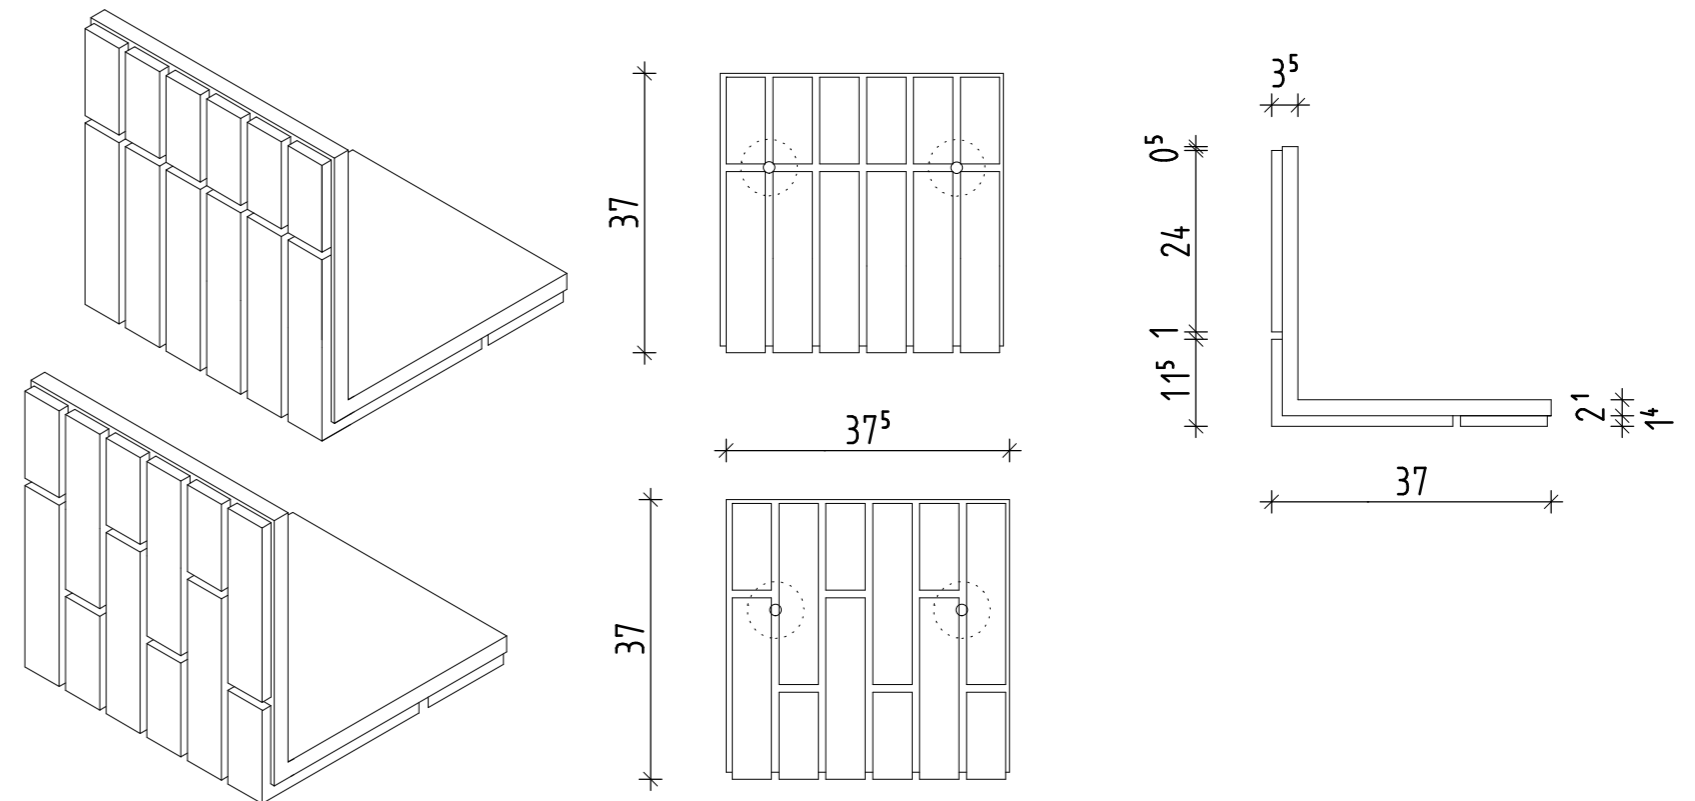

ETICS/WDVS **SYSTEM KESS** DF (370x495mm) STURZECKE ST10

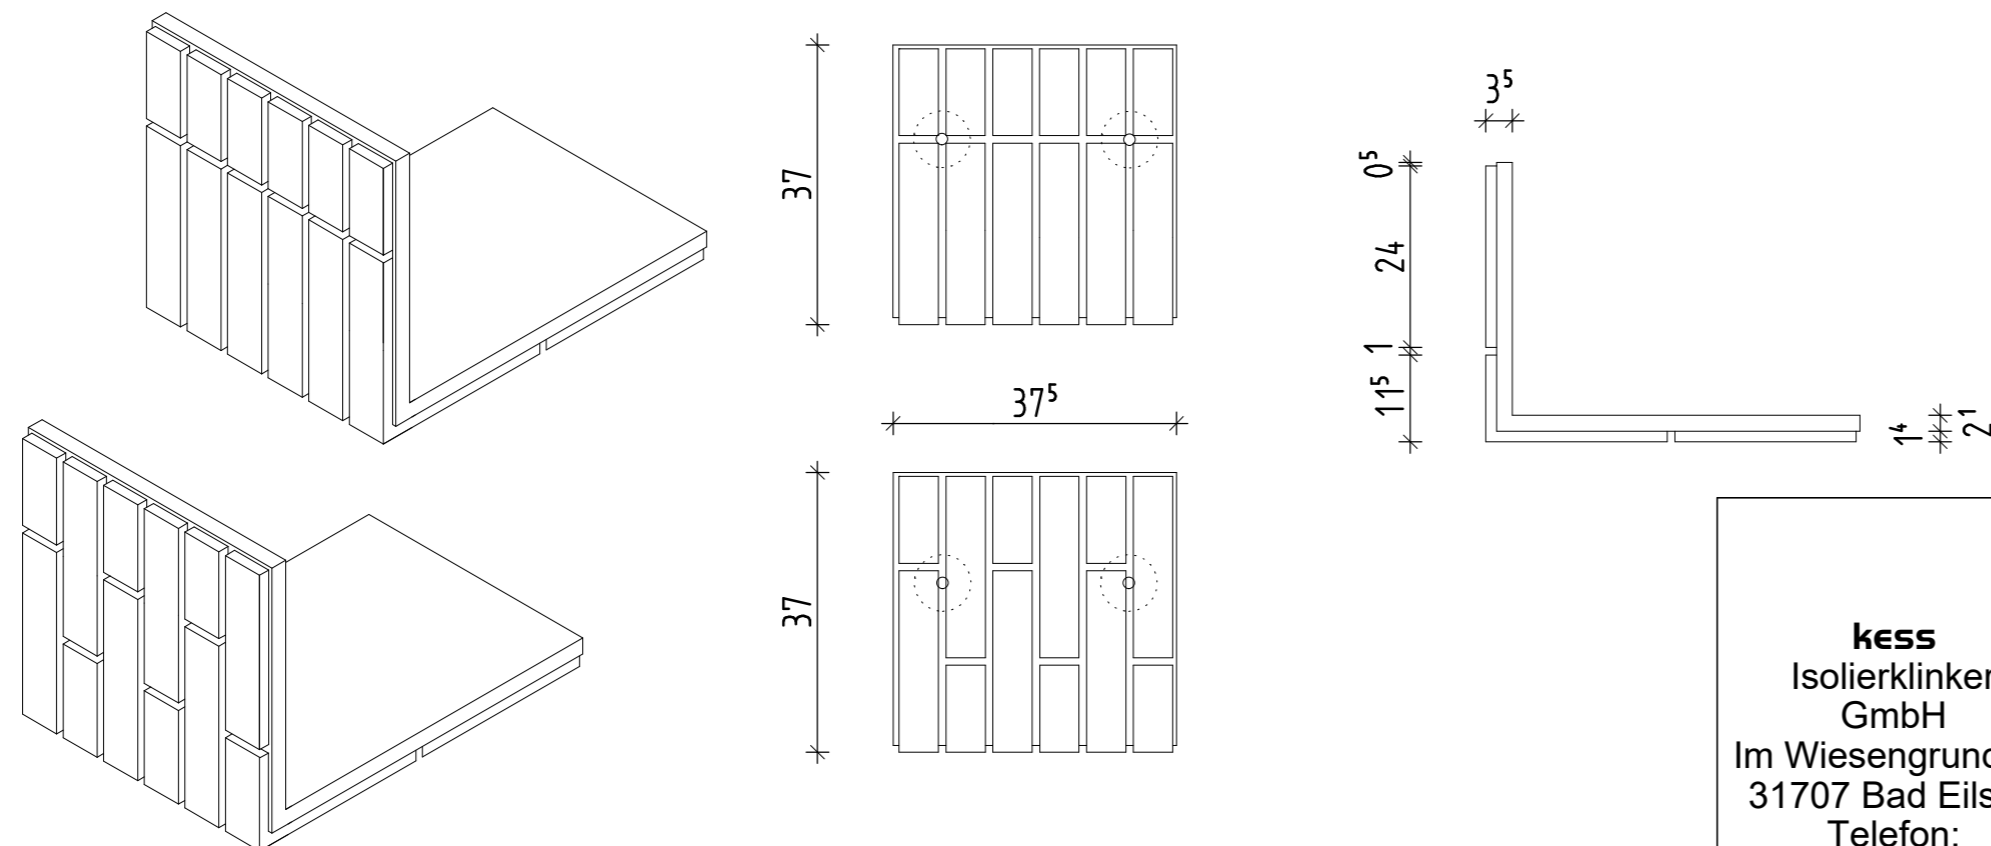

kess
 Isolierklinker
 GmbH
 Im Wiesengrund 15
 31707 Bad Eilsen
 Telefon:
 05722/981590
 www.kess-klinker.de

	Datum	Name
Gezeichnet	16.08.2020	Hildermann
Geprüft	16.08.2020	Kuhlmann

Planinhalt:
ETICS / WDVS System kess

