

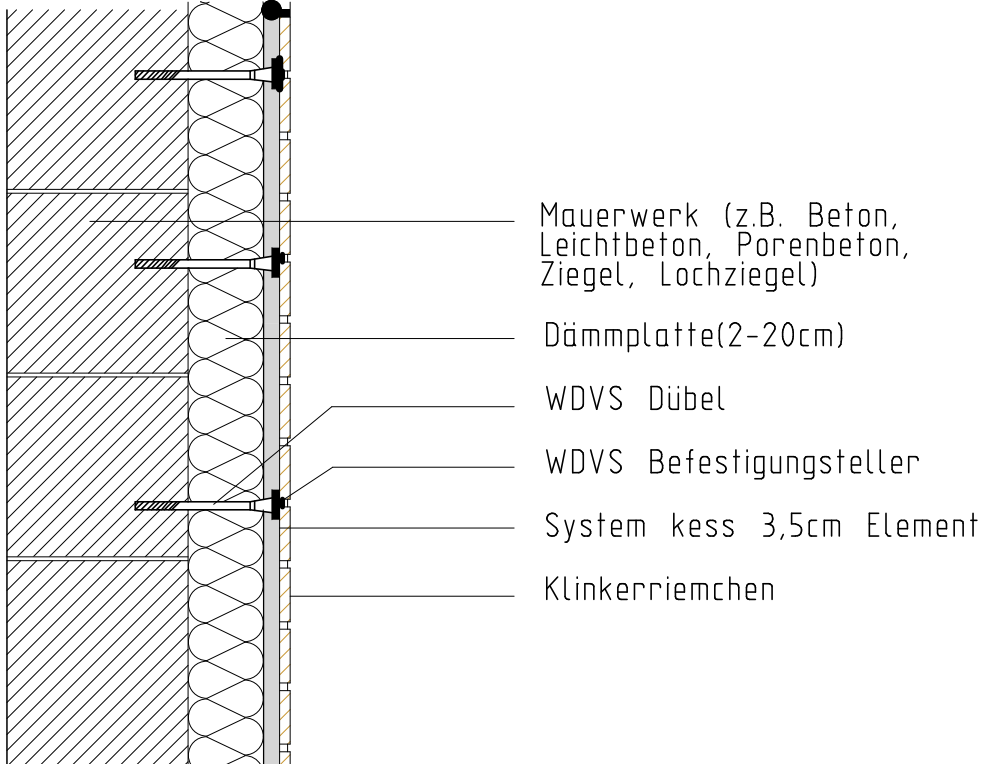
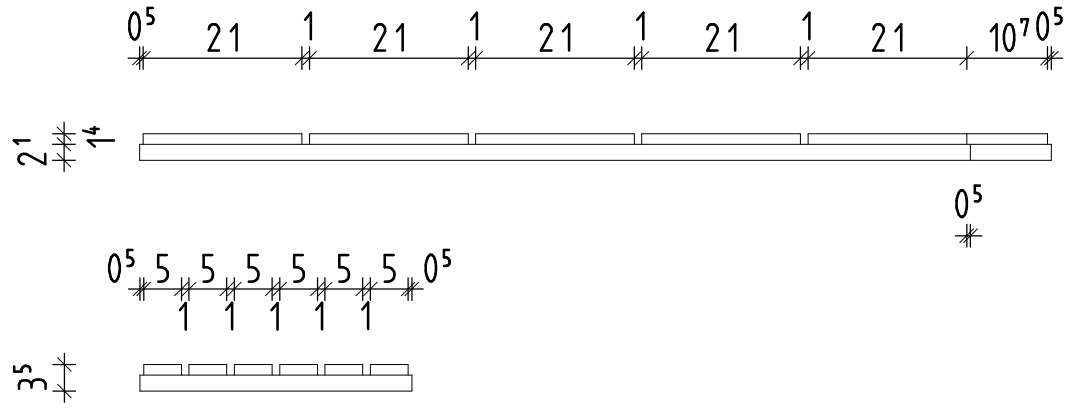
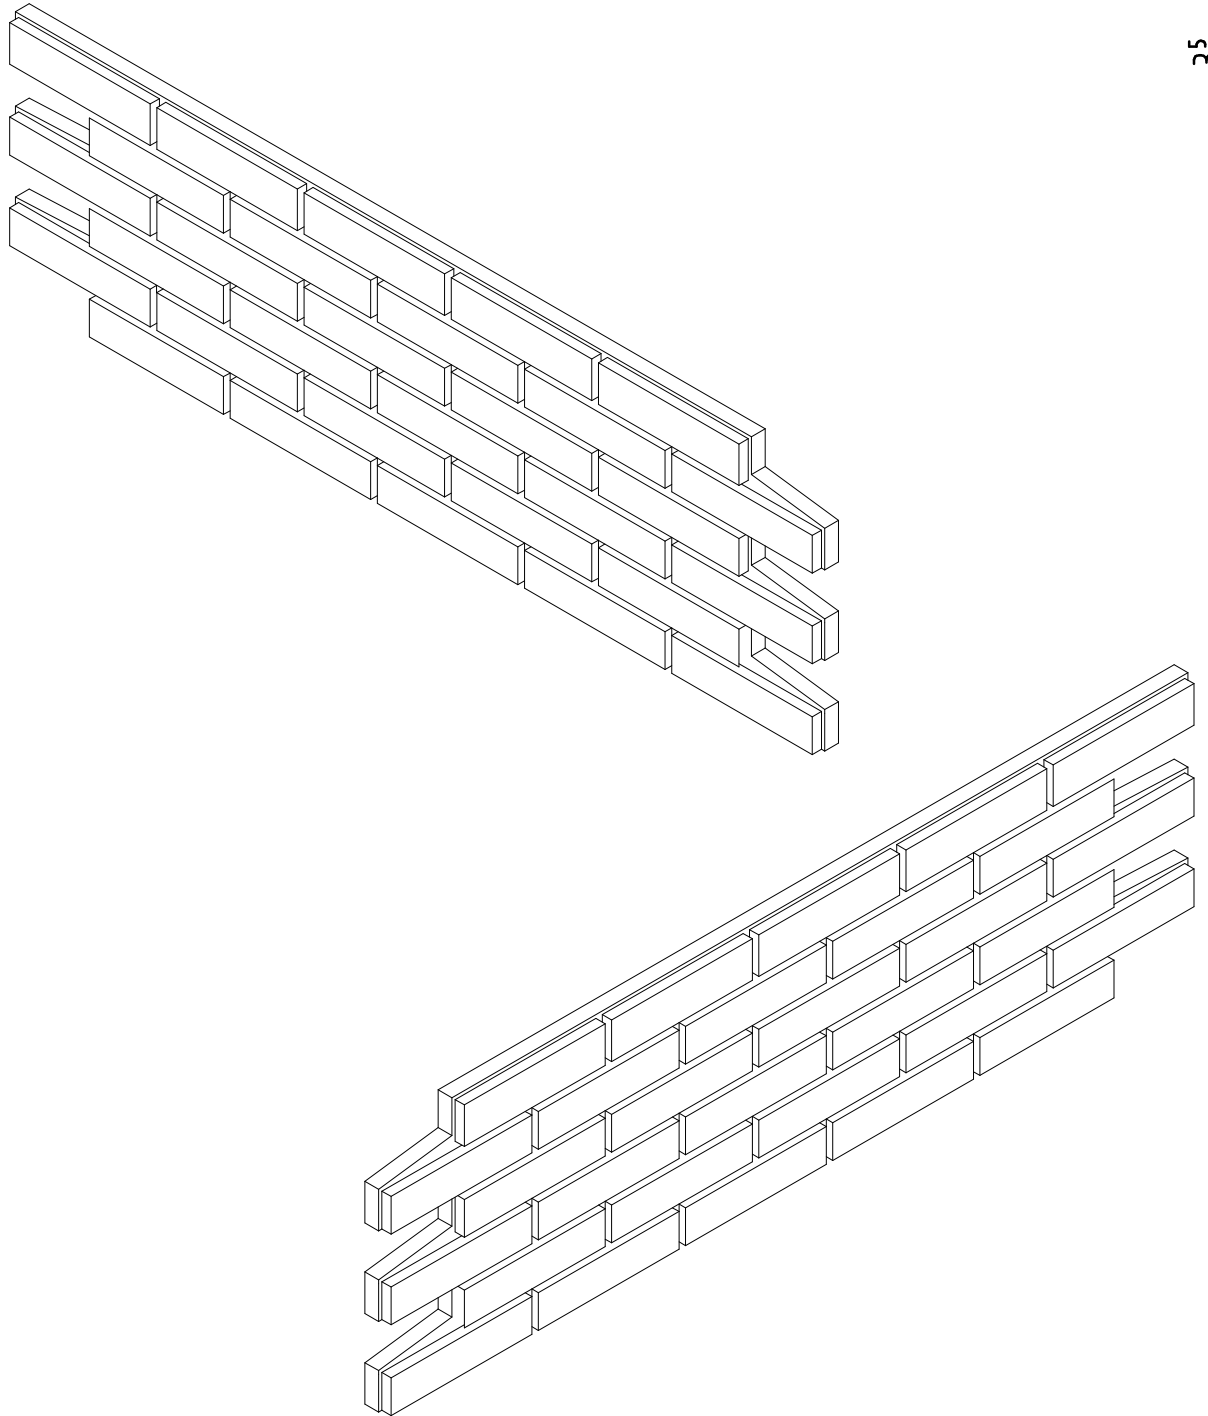
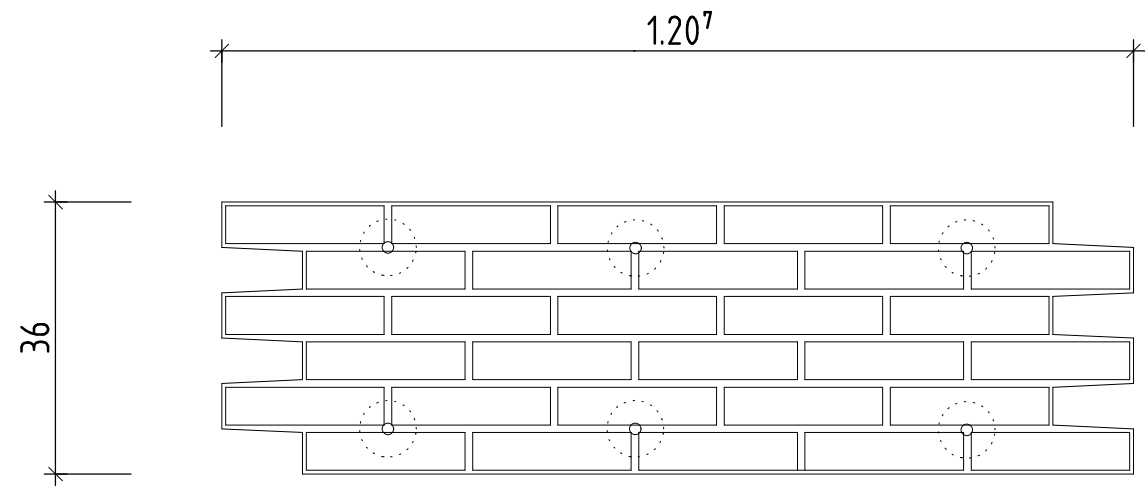
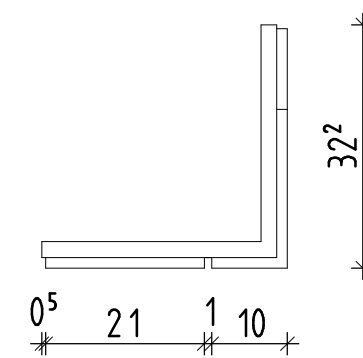
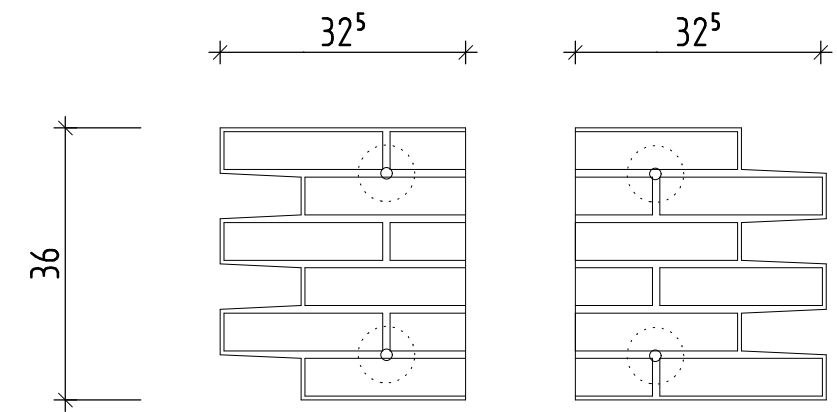
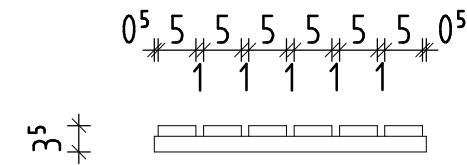
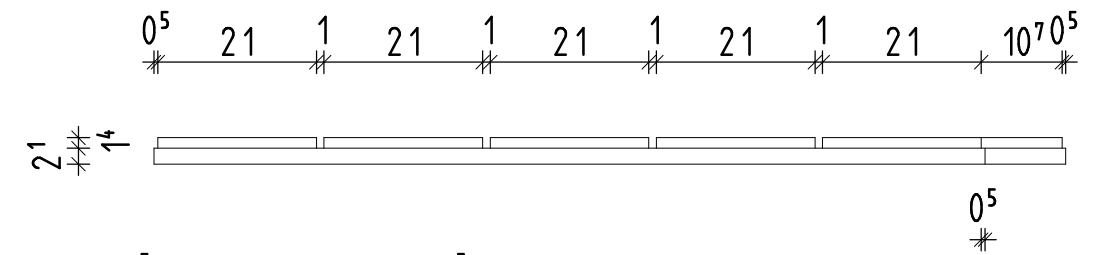



# ETICS/WDVS SYSTEM KESS WF(210x50)

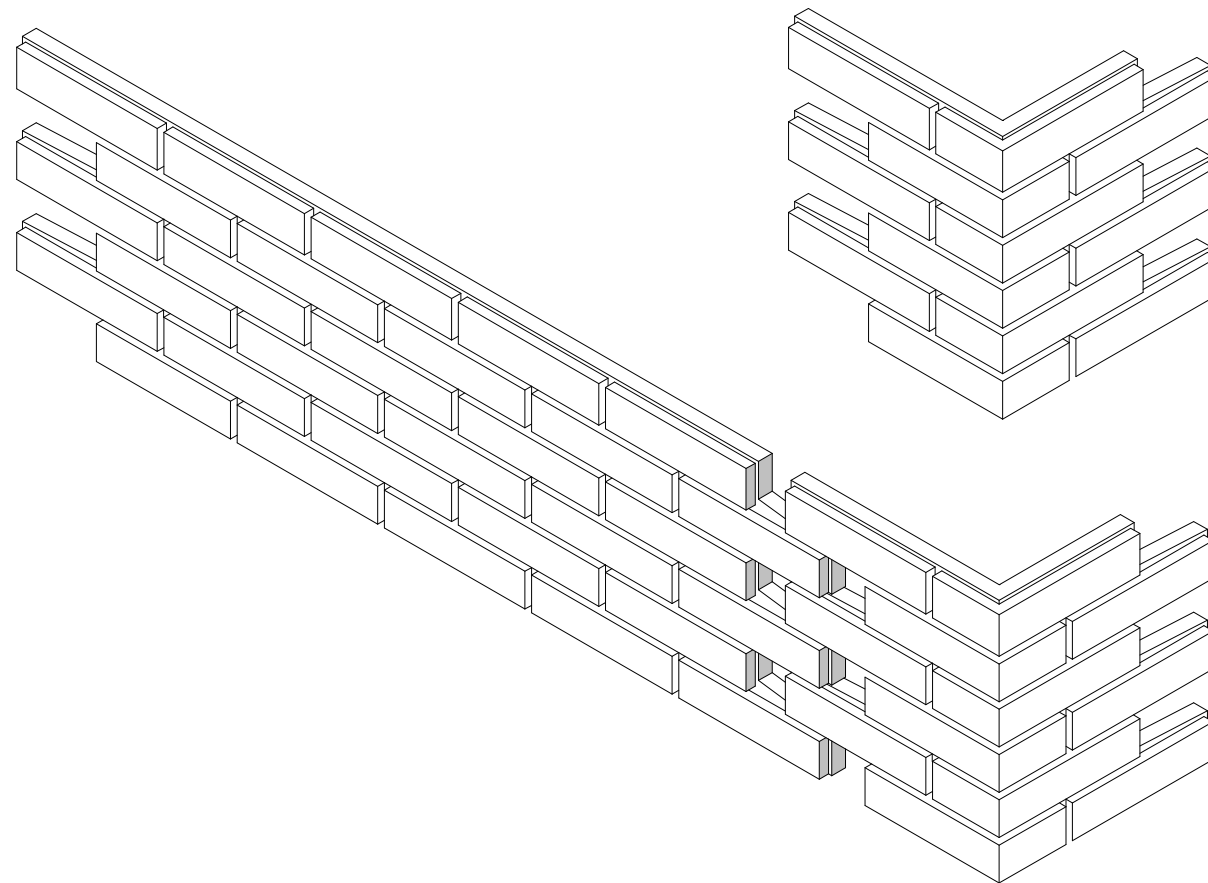




<b>kess</b> Isolierklinker GmbH Im Wiesengrund 15 31707 Bad Eilsen Telefon: 05722/981590 www.kess-klinker.de		Datum	Name	
	Gezeichnet	14. 10. 2020	Hildermann	
	Geprüft	14. 10. 2020	Kuhlmann	
Planinhalt:		Plattenformate <b>System kess</b>		

# ETICS/WDVS SYSTEM KESS WF(210x50)

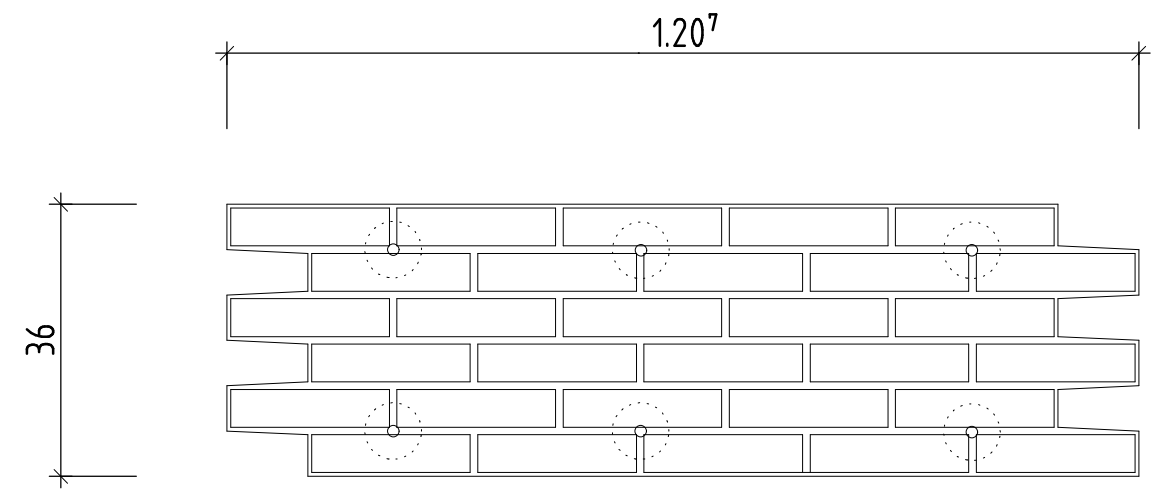

<b>kess</b> Isolierklinker GmbH Im Wiesengrund 15 31707 Bad Eilsen Telefon: 05722/981590 www.kess-klinker.de		Datum	Name	
	Gezeichnet	14. 10. 2020	Hildermann	
	Geprüft	14. 10. 2020	Kuhlmann	
Planinhalt:		Plattenformate <b>System kess</b>		

# ETICS/WDVS SYSTEM KESS WF(210x50)

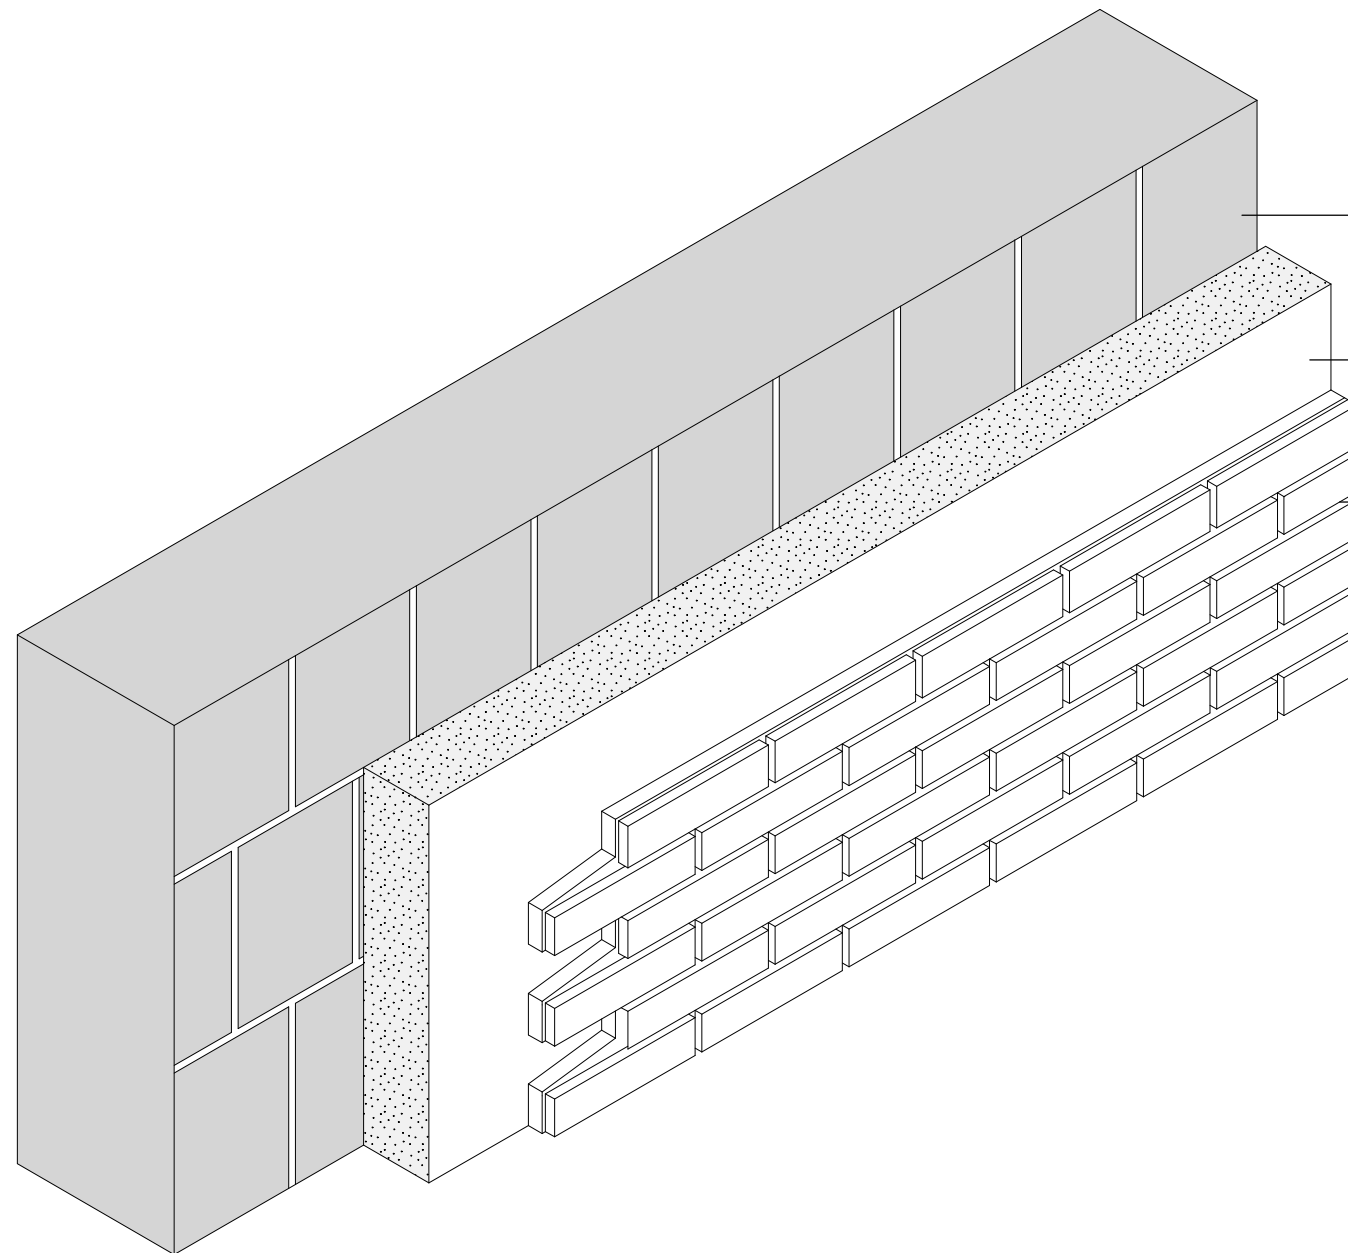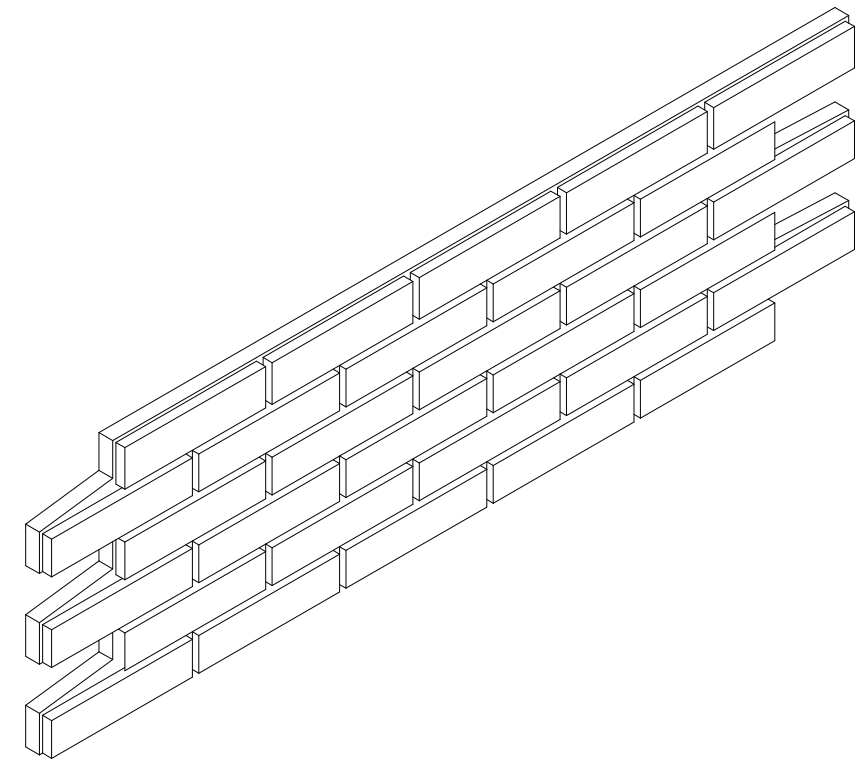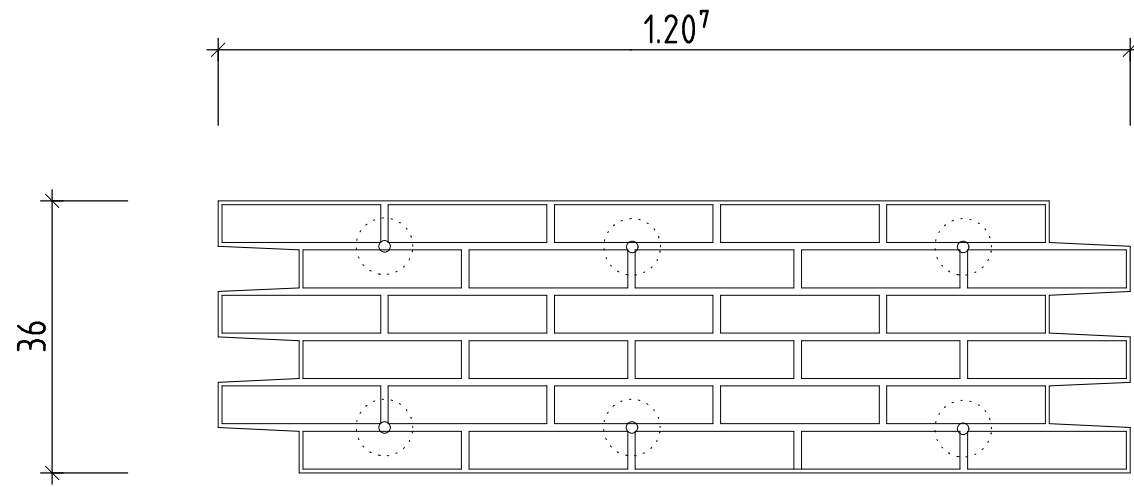

Mauerwerk

Dämmplatte

ETICS/WDVS **SYSTEM KESS** Element

**kess**  
Isolierklinker  
GmbH  
Im Wiesengrund 15  
31707 Bad Eilsen  
Telefon:  
05722/981590  
www.kess-klinker.de

Gezeichnet

Datum  
14. 10. 2020

Name  
Hildermann

Geprüft

14. 10. 2020


Kuhlmann

Planinhalt:


Plattenformate **System kess**




**ETICS/WDVS SYSTEM KESS WF21(325x325) HAUSECKE HE1**

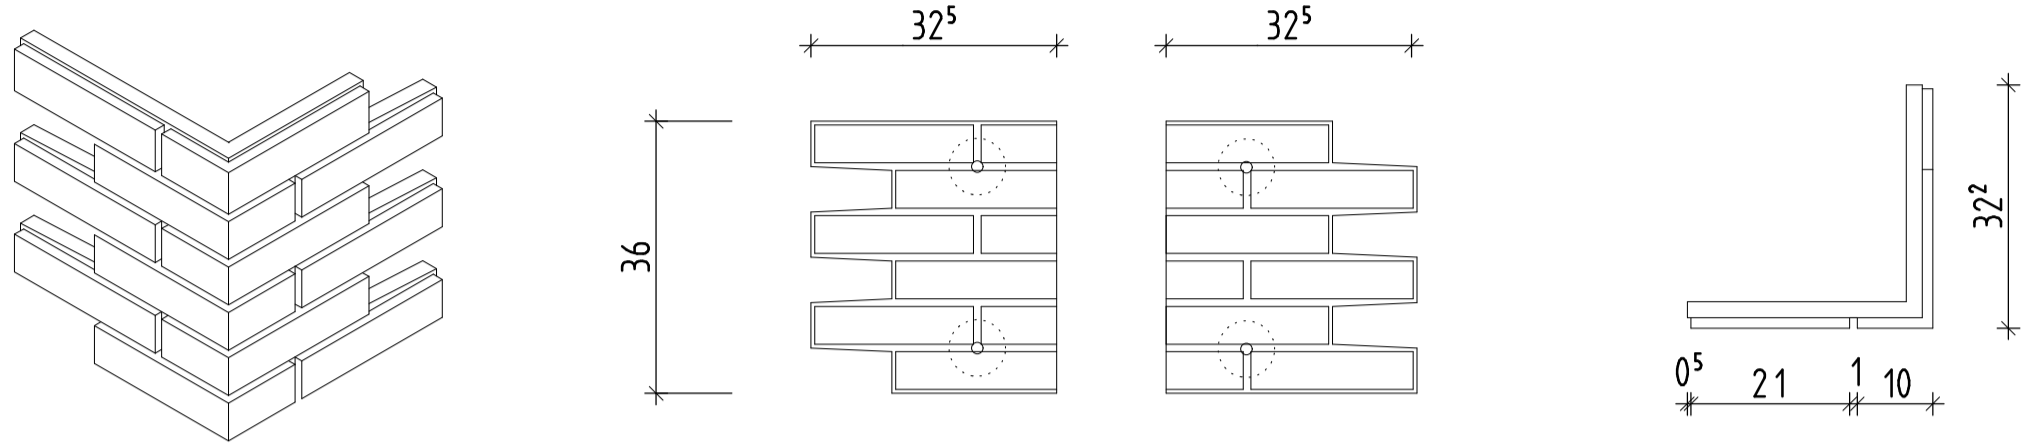

**ETICS/WDVS SYSTEM KESS WF210(325x435) HAUSECKE HE2**

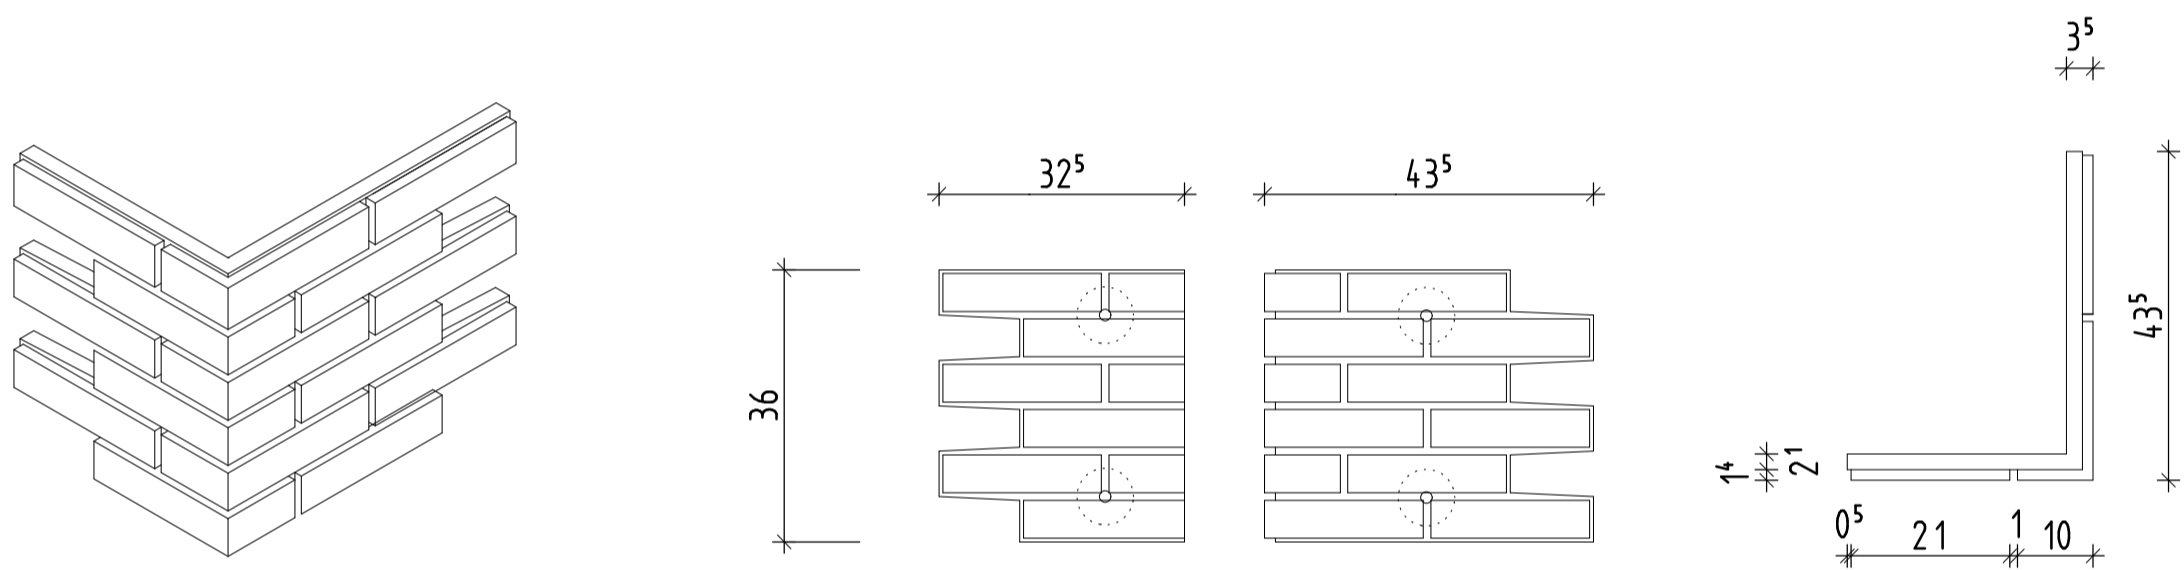


**ETICS/WDVS SYSTEM KESS WF210(435x435) HAUSECKE HE3**

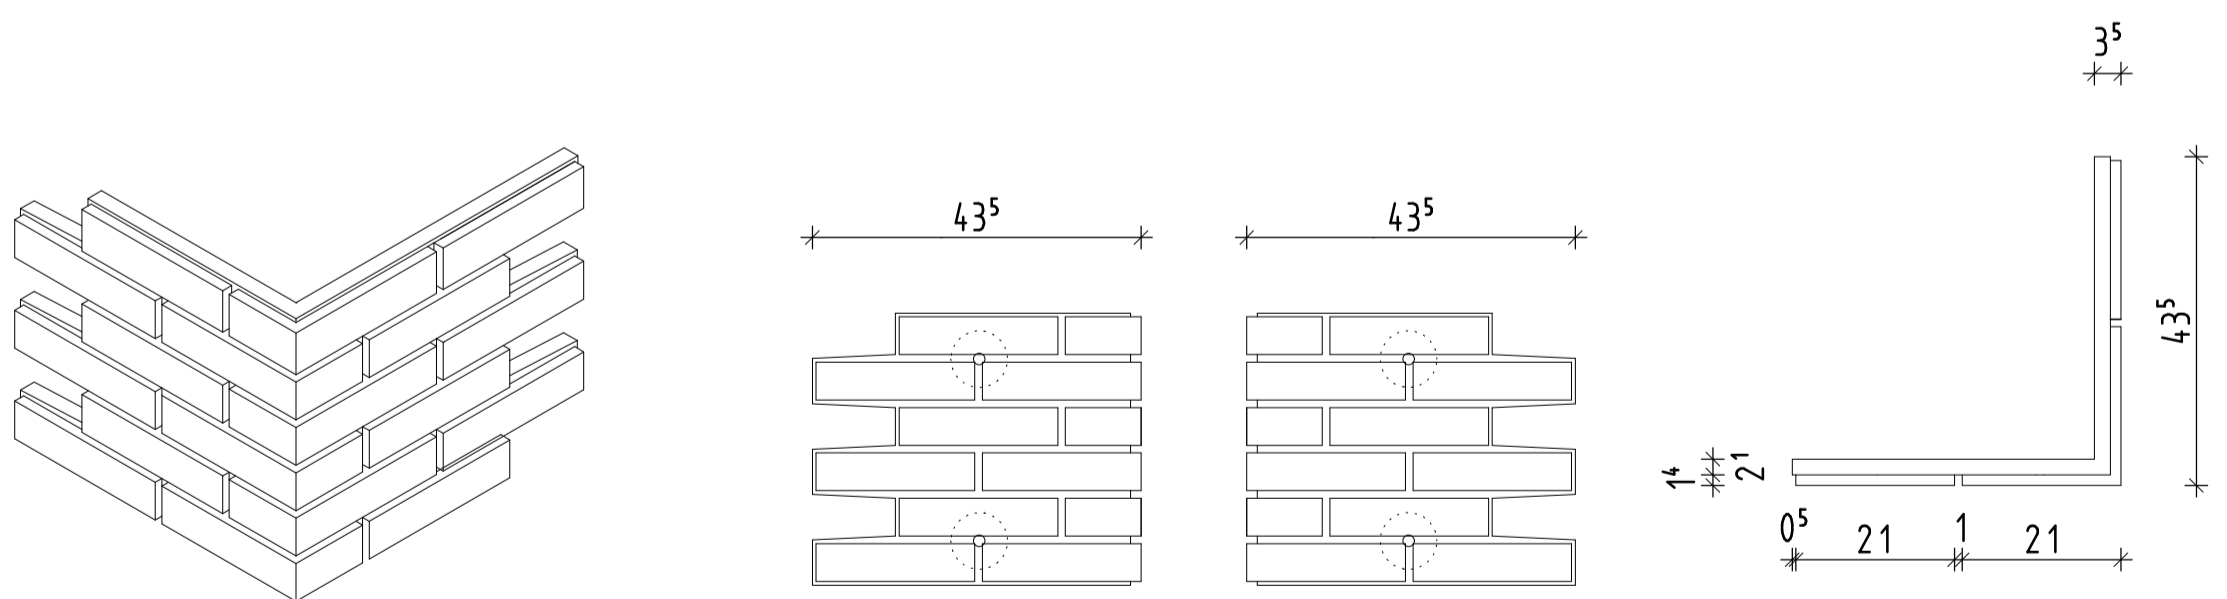


<b>ness</b> Isolierklinker GmbH Im Wiesengrund 15 31707 Bad Eilsen Telefon: 05722/981590 www.ness-klinker.de	Gezeichnet	Datum	Name
	Geprüft	14.10.2020	Hildermann
	Planinhalt:	14.10.2020	Kuhlmann
Plattenformate <b>System ness</b>			


**ETICS/WDVS SYSTEM KESS WF210(325x49) FENSTERECKE FE1**

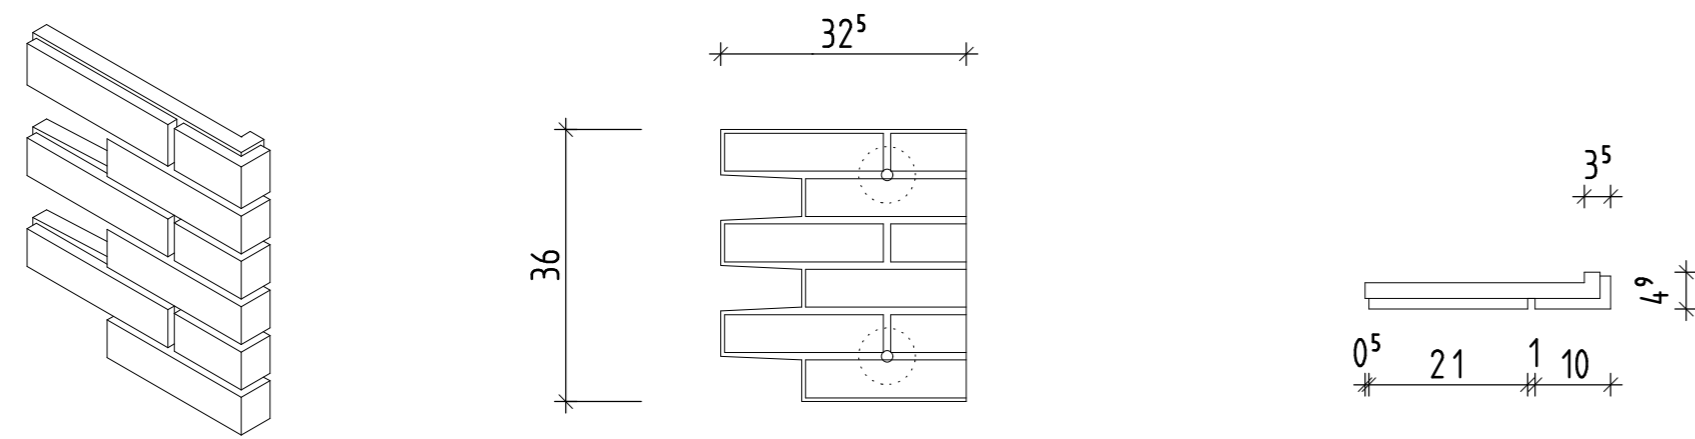


**ETICS/WDVS SYSTEM KESS WF210(325x105) FENSTERECKE FE2**

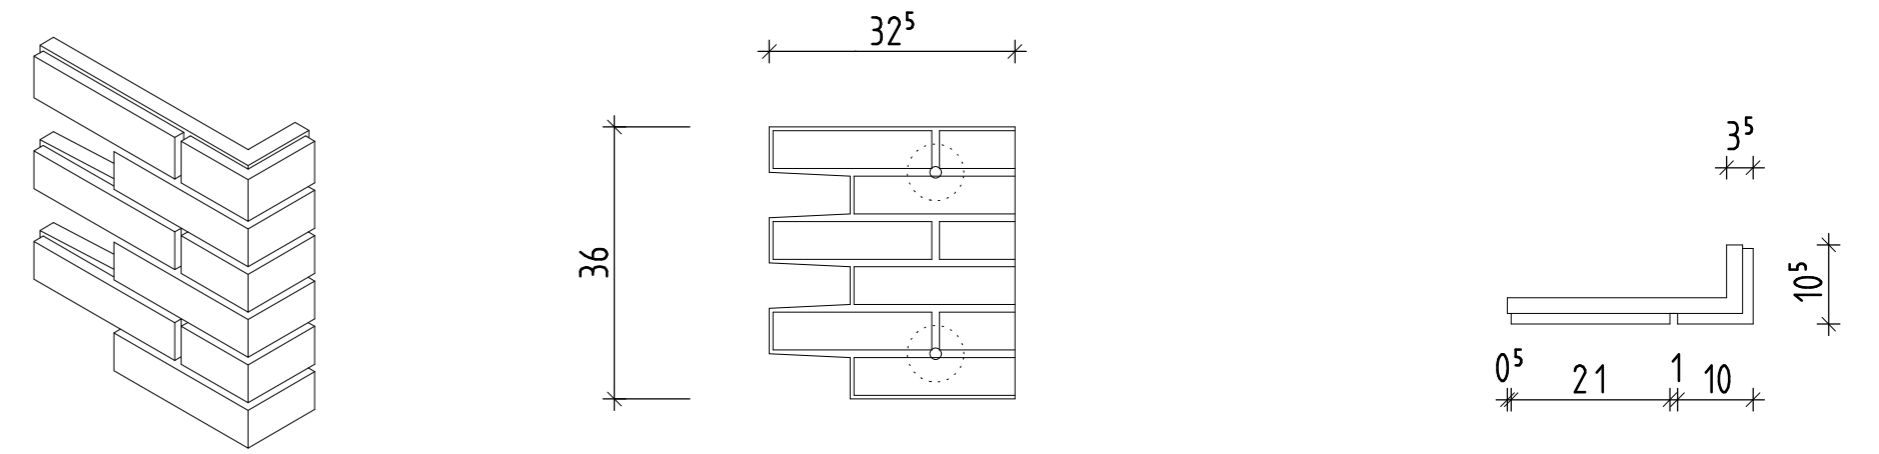



**ETICS/WDVS SYSTEM KESS WF210(325x215) FENSTERECKE FE3**

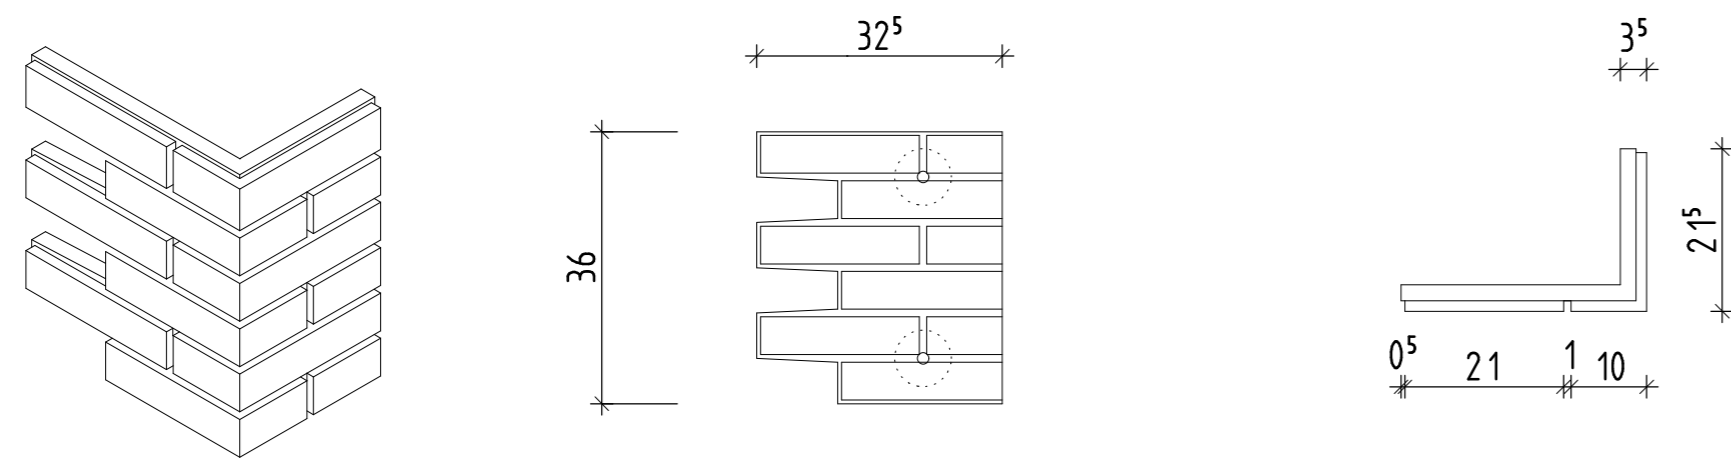

**ETICS/WDVS SYSTEM KESS WF210(325x325) FENSTERECKE FE4**

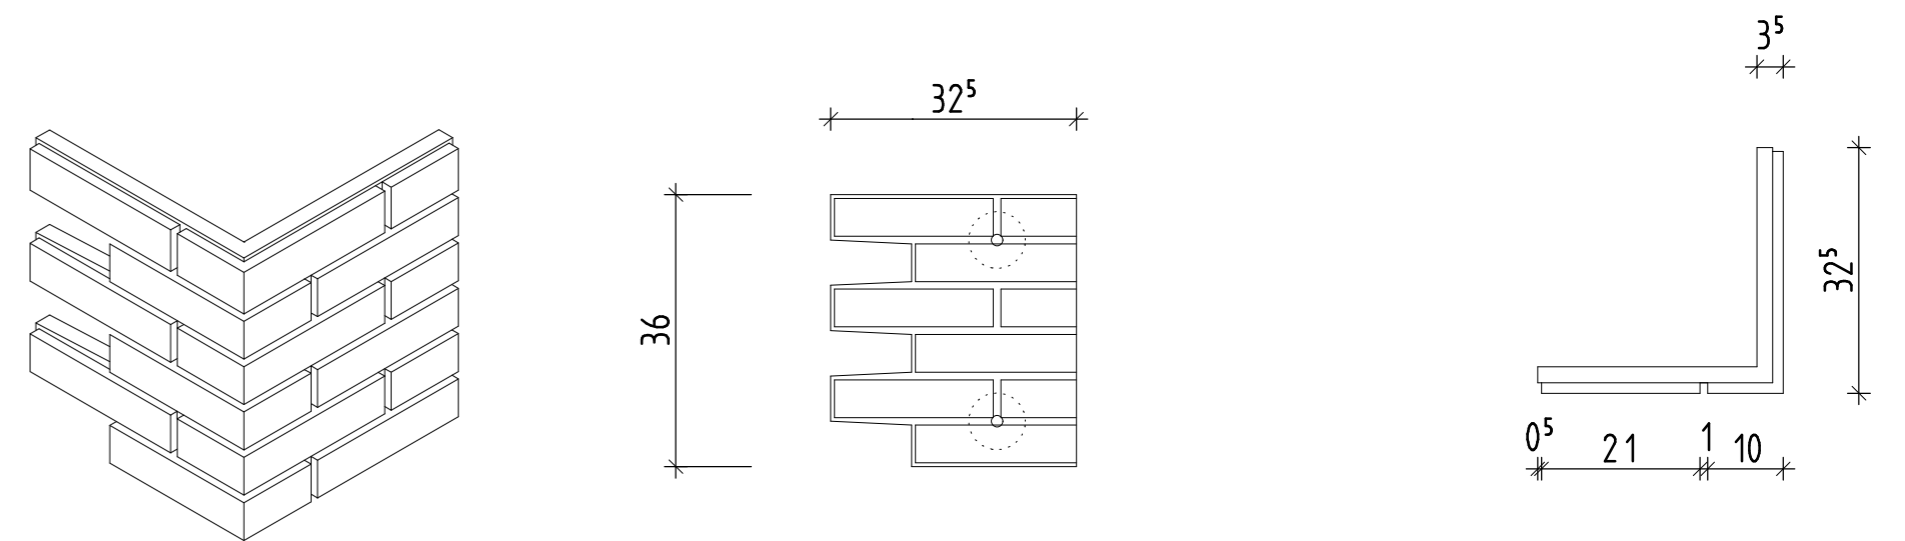

**ETICS/WDVS SYSTEM KESS WF210(325x435) FENSTERECKE FE5**

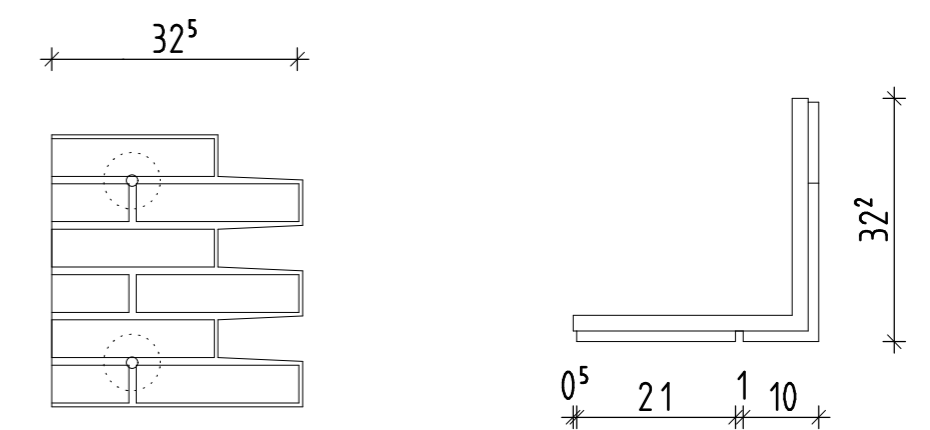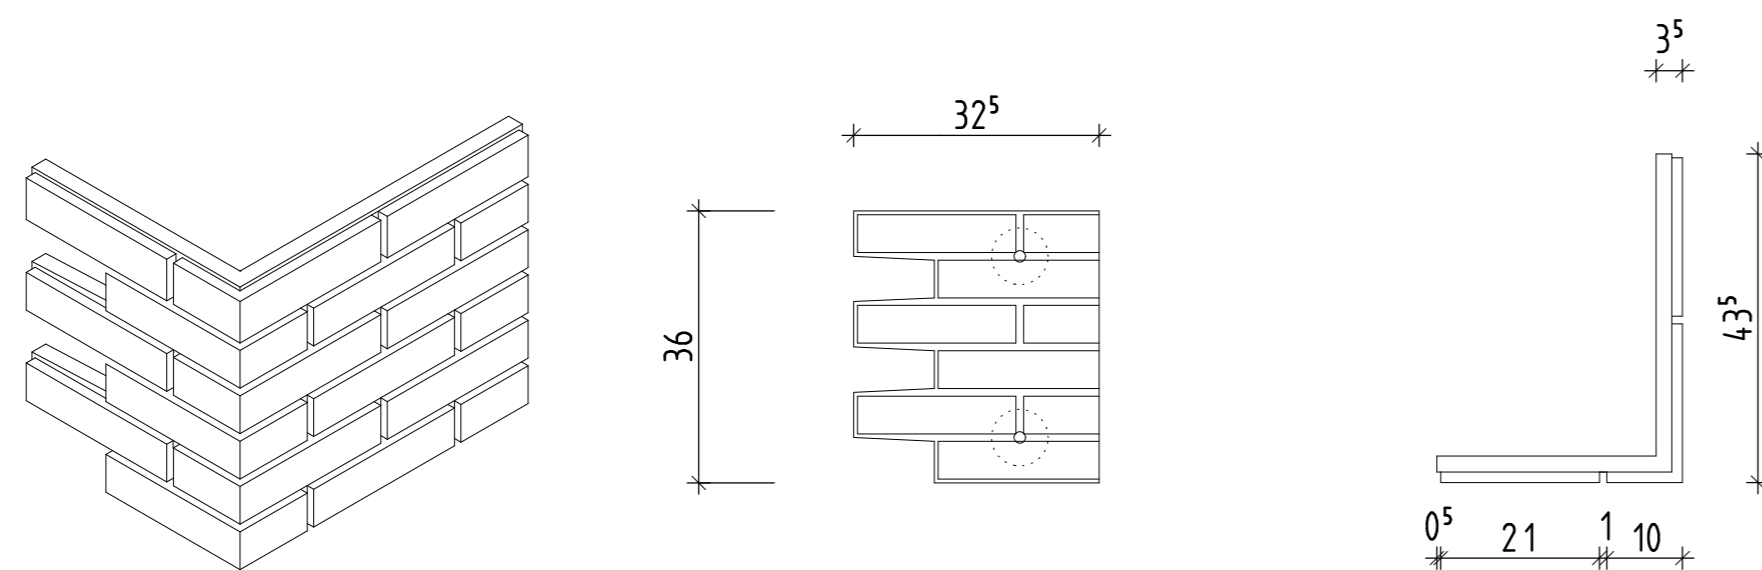

**KESS**  
Isolierklinker  
GmbH  
Im Wiesengrund 15  
31707 Bad Eilsen  
Telefon:  
05722/981590  
www.kess-klinker.de


	Datum	Name
Gezeichnet	14.10.2020	Hildermann
Geprüft	14.10.2020	Kuhlmann

Planinhalt:  
**Plattenformate System kess**







ETICS/WDVS **SYSTEM KESS** WF210 (215x49mm) STURZECKE ST1

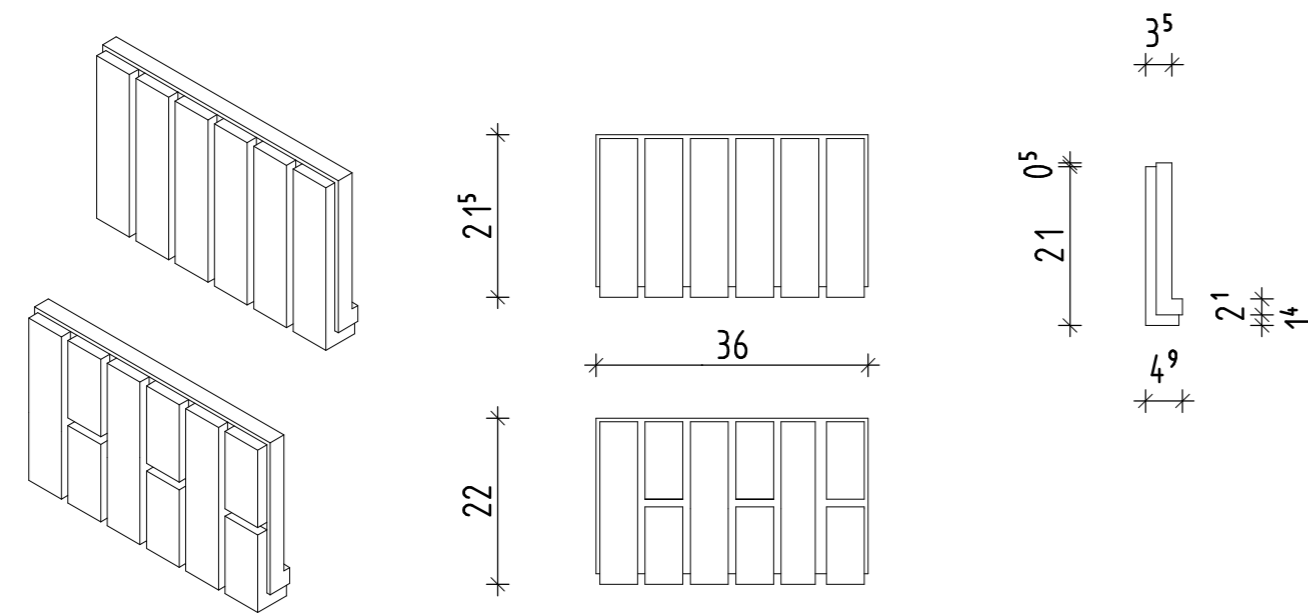


ETICS/WDVS **SYSTEM KESS** WF210 (215x105mm) STURZECKE ST2

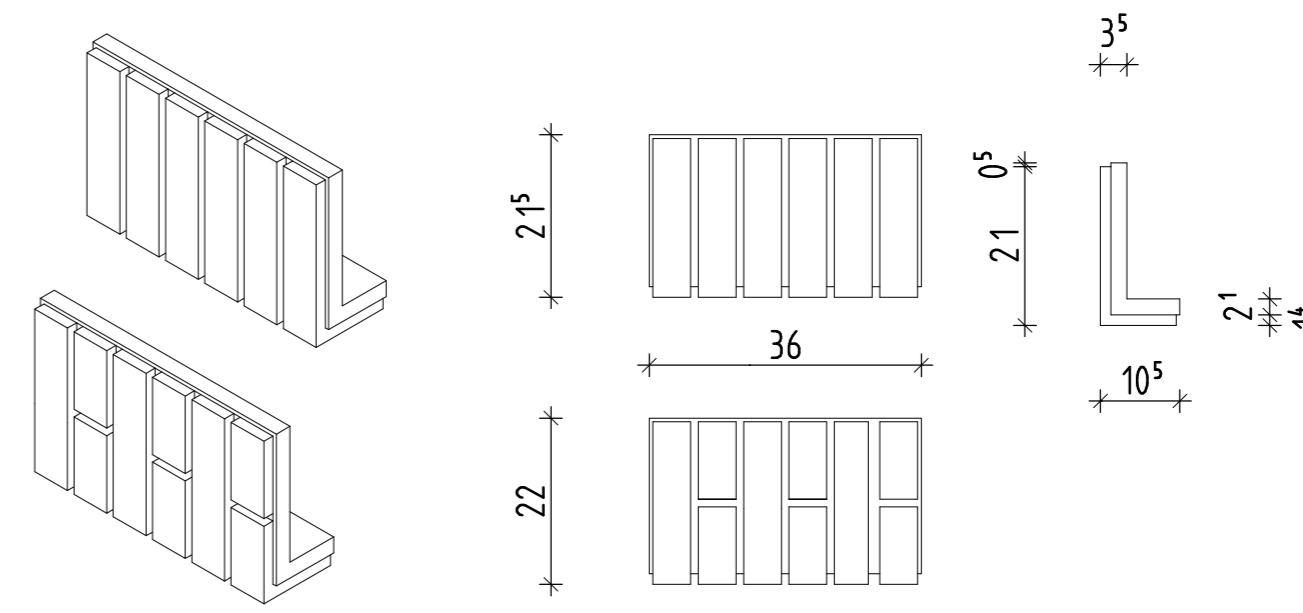


ETICS/WDVS **SYSTEM KESS** WF210 (215x215mm) STURZECKE ST3

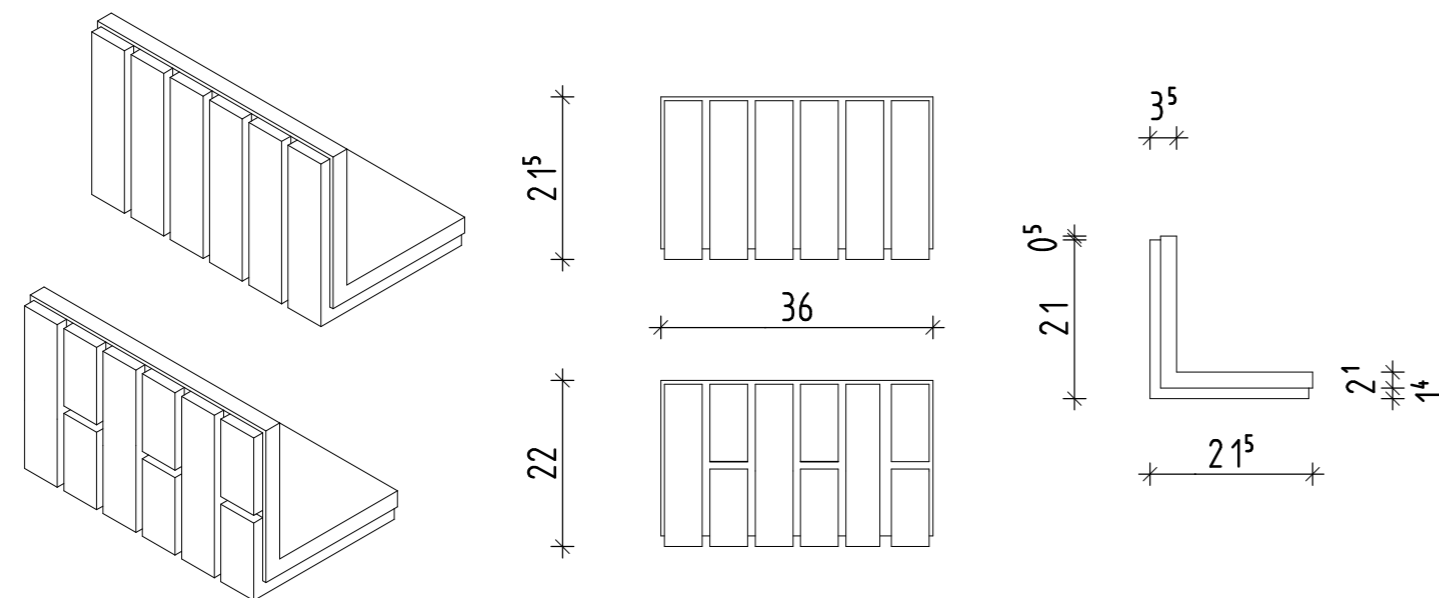

ETICS/WDVS **SYSTEM KESS** WF210 (215x325mm) STURZECKE ST4

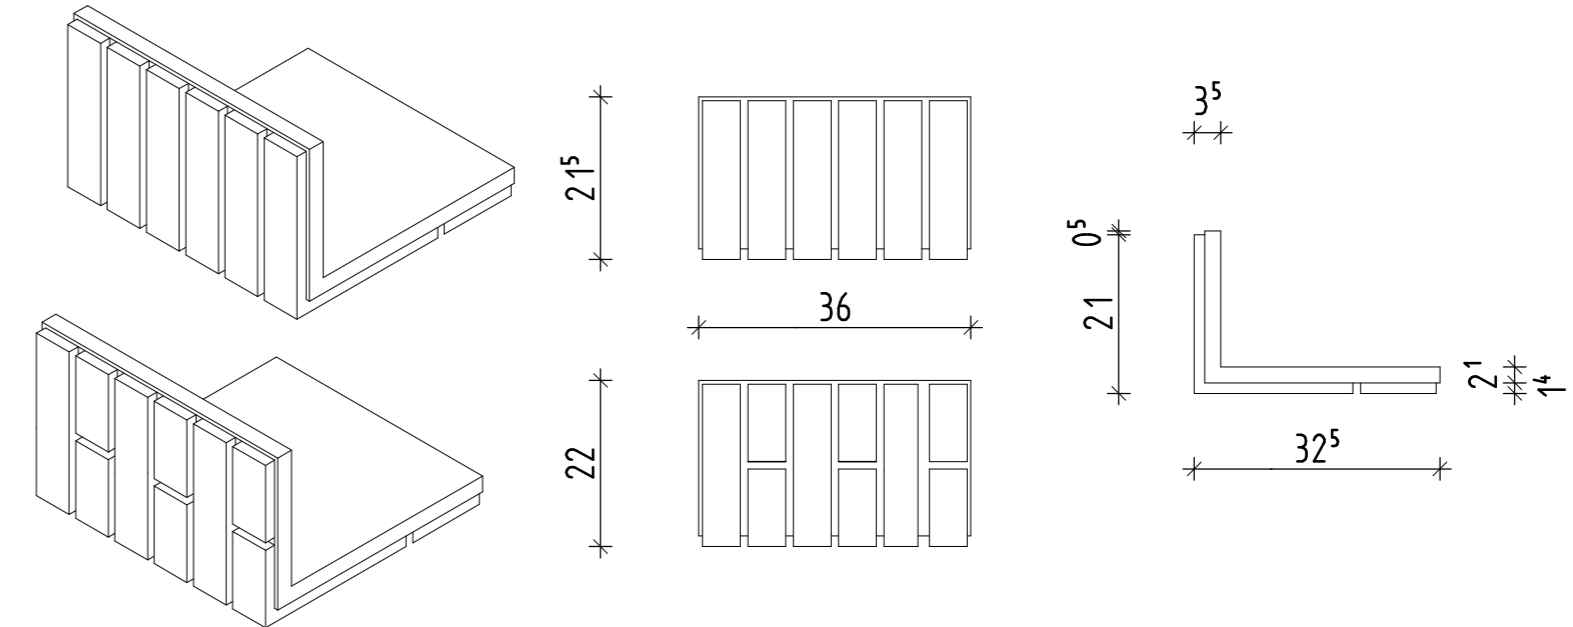

ETICS/WDVS **SYSTEM KESS** WF210 (215x435mm) STURZECKE ST5

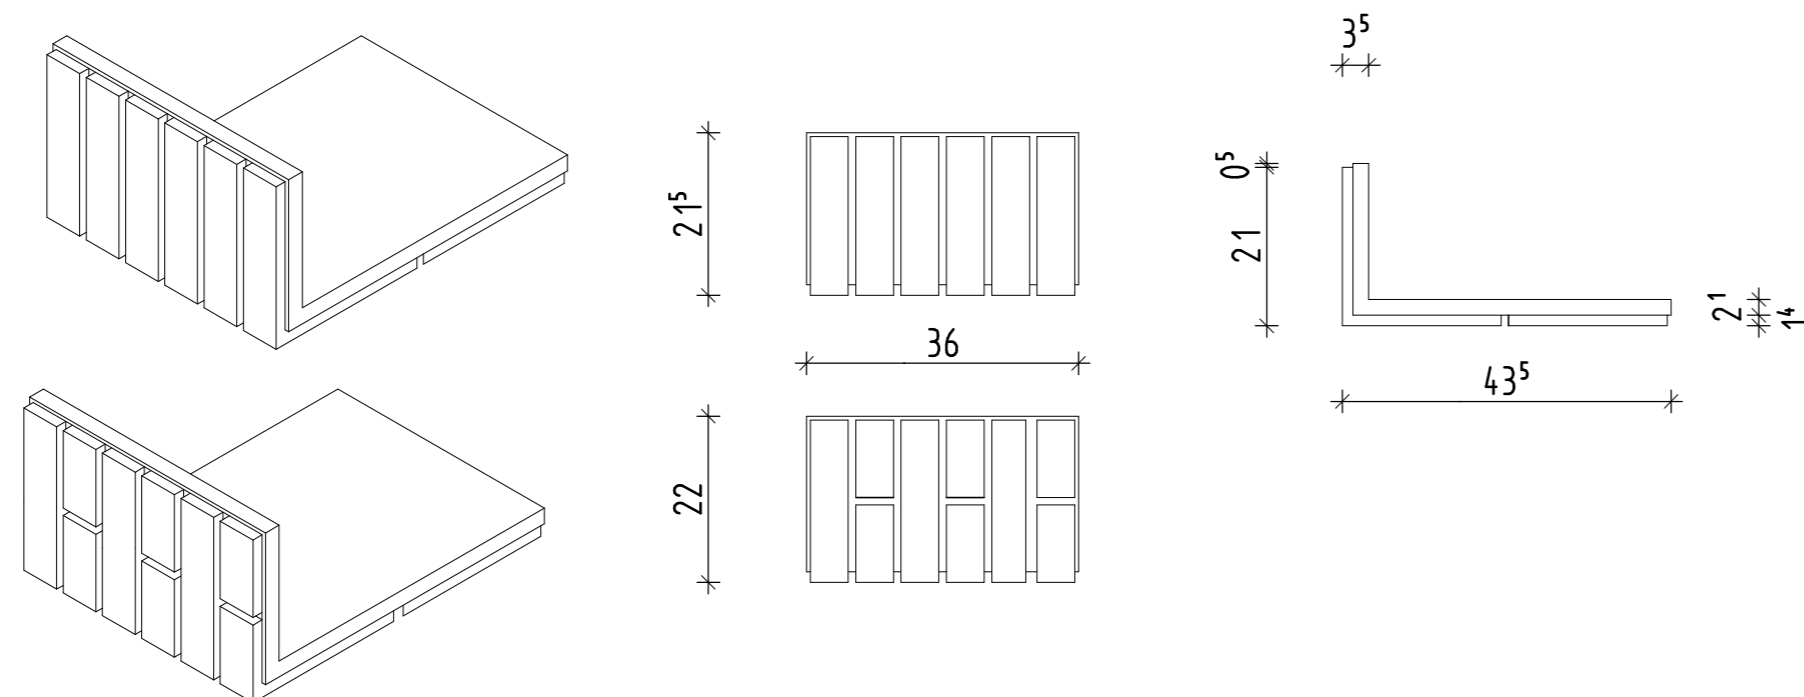

**kess**  
Isolierklinker  
GmbH  
Im Wiesengrund 15  
31707 Bad Eilsen  
Telefon:  
05722/981590  
www.kess-klinker.de

	Datum	Name
Gezeichnet	14.10.2020	Hildermann
Geprüft	14.10.2020	Kuhlmann

Planinhalt:  
**Plattenformate System kess**

